
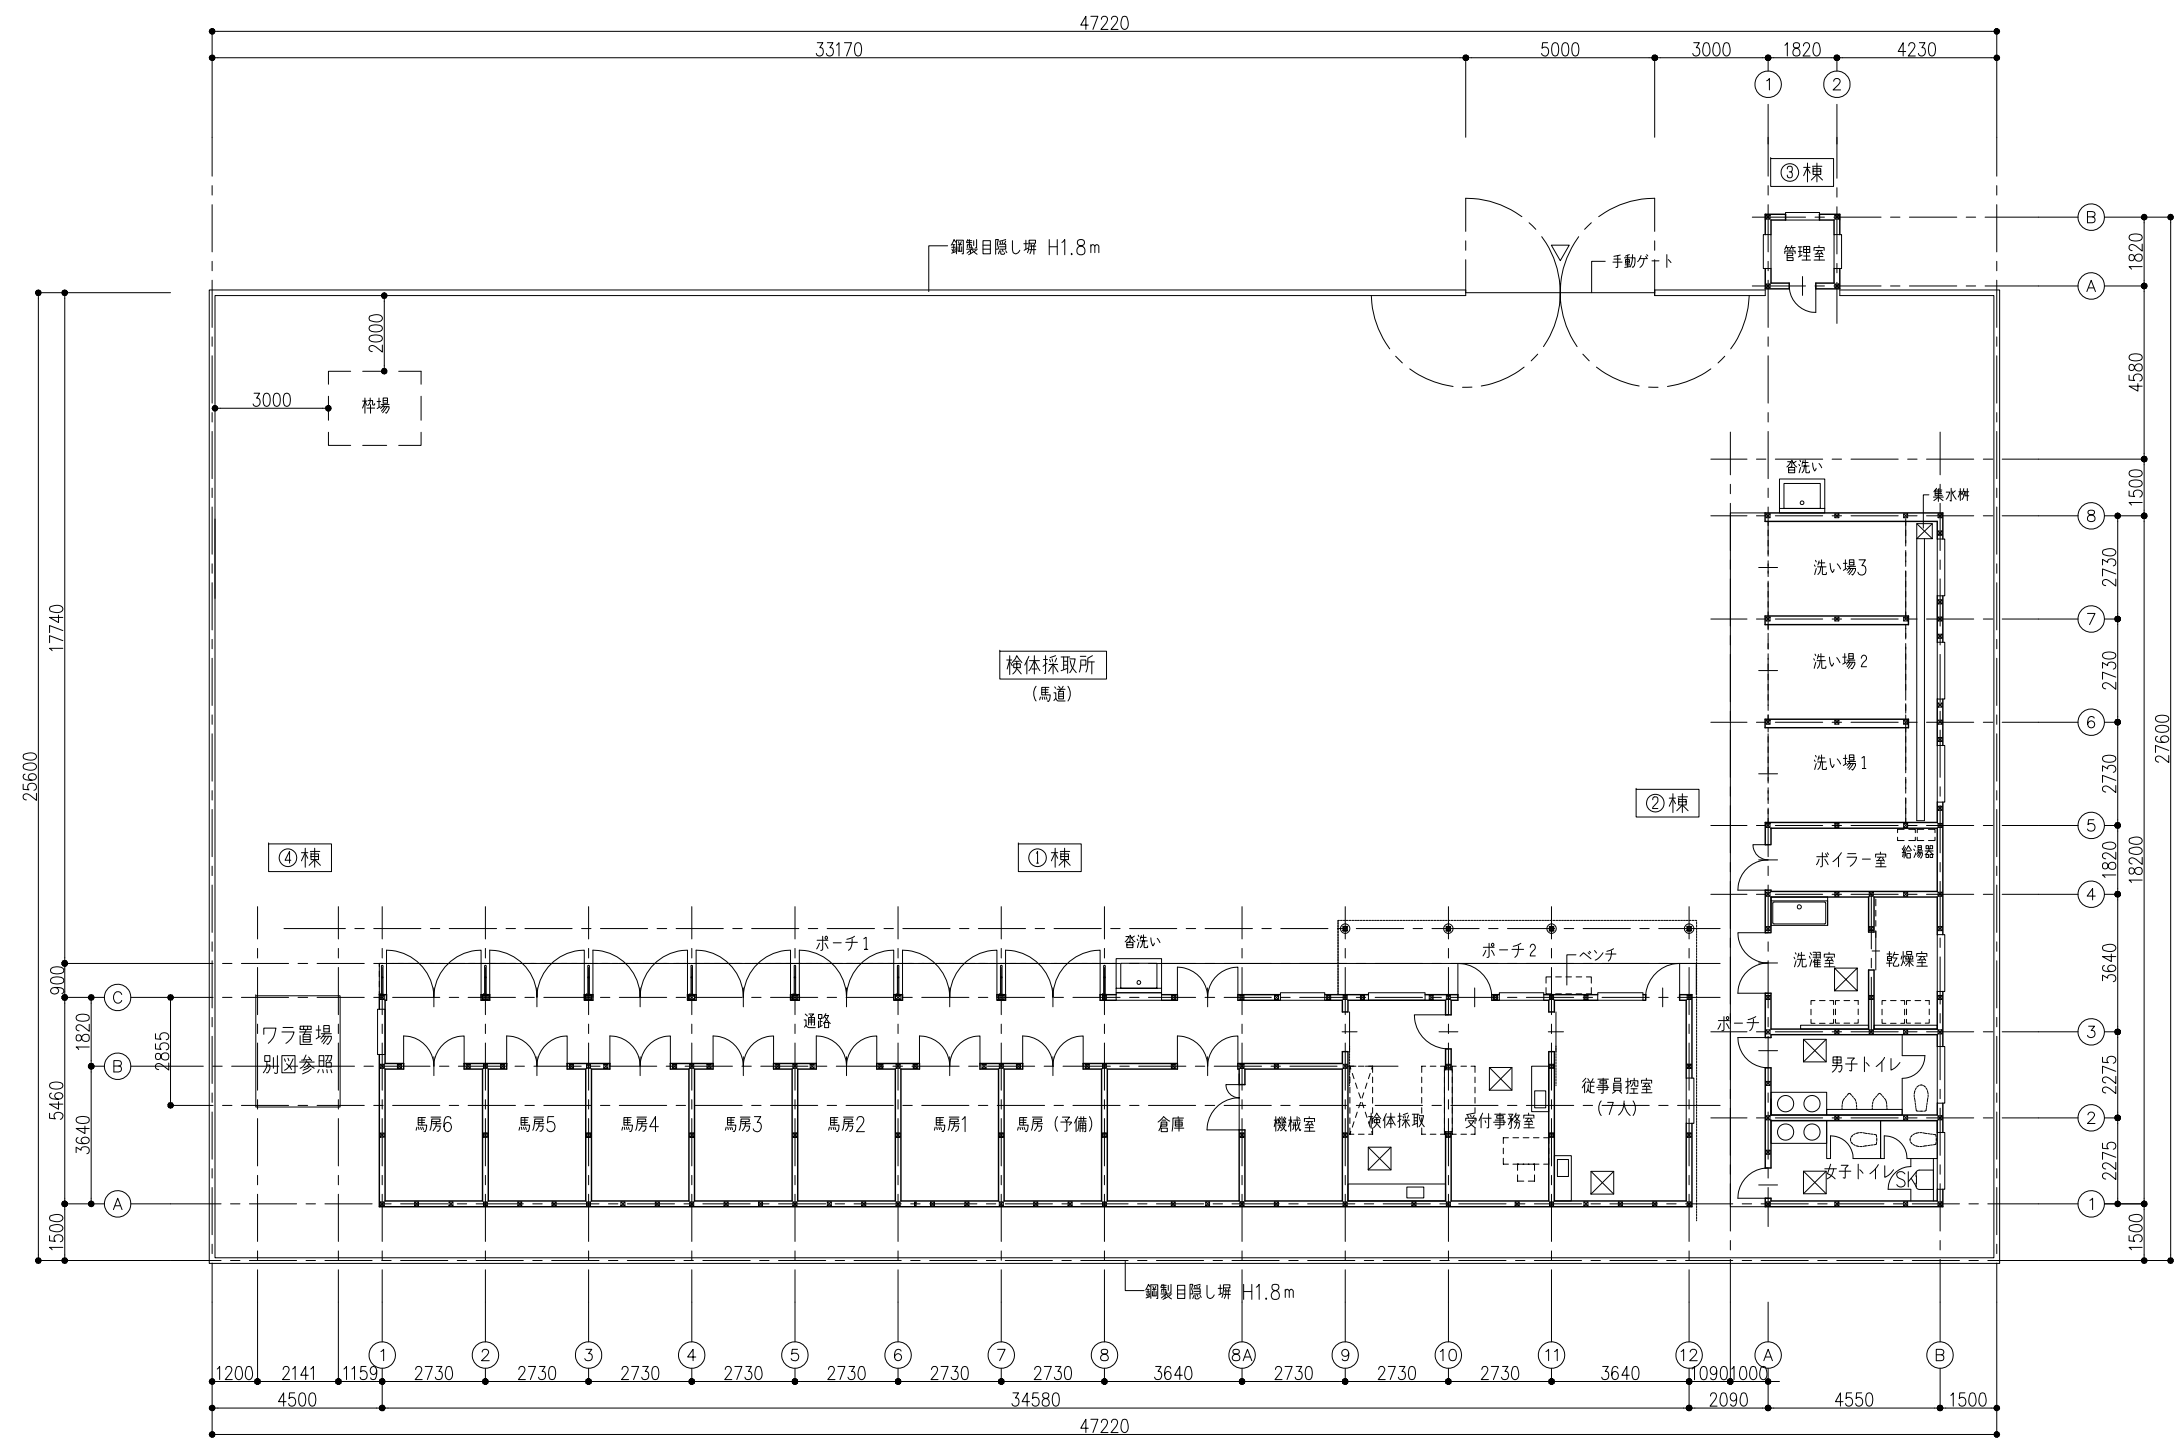


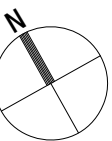

1階平面図

構造 : 木造
耐火区別 : その他
面積 : 279.64㎡

①棟 : 188.81㎡
②棟 : 82.81㎡
③棟 : 3.31㎡
④棟 : 4.71㎡