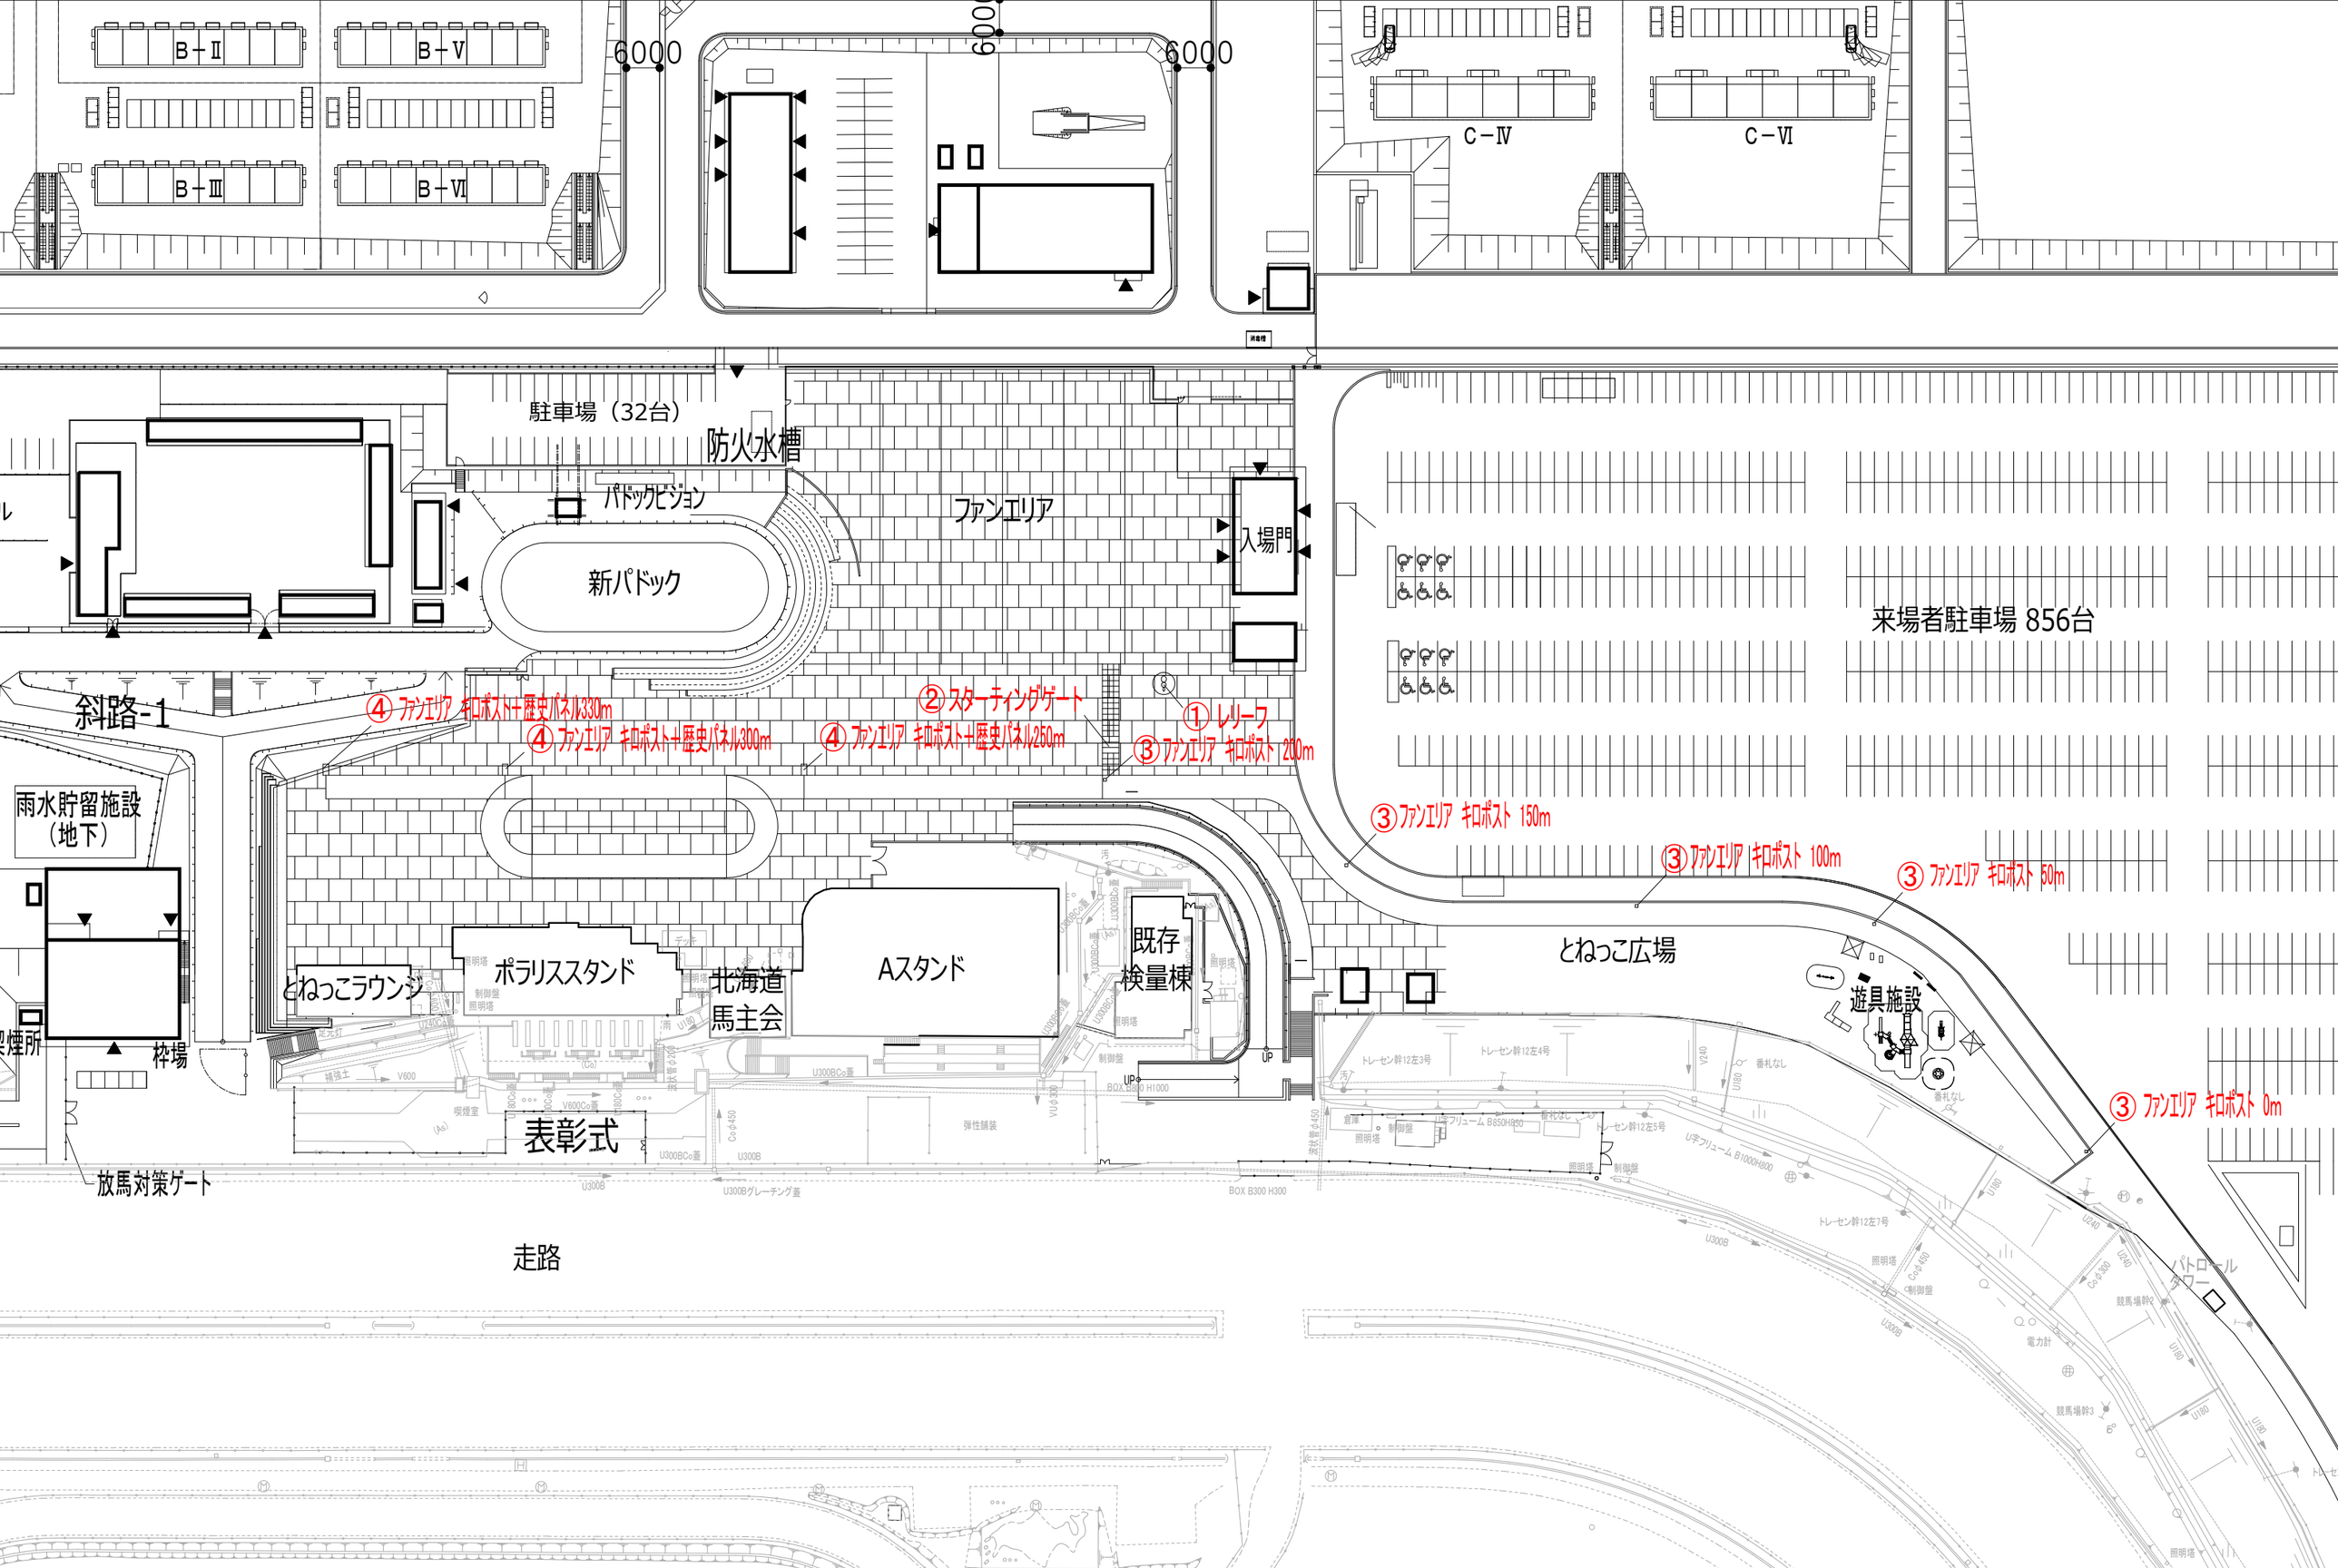


門別競馬場(新)業務施設・来場者エリア建設工事（レリーフ・スターティングゲート・キロポスト位置図 1/1000-A3）

※詳細寸法については工事打合せとする