

入札の公告

次のとおり一般競争入札（以下「入札」という。）を実施する。

令和2年1月23日

一般社団法人北海道軽種馬振興公社 理事長 大鷹千秋

1 入札に付する事項

- (1) 工事名称 門別競馬場糞尿処理施設増設工事
- (2) 工事場所 沙流郡日高町富川駒丘76-1
- (3) 工事期間 契約締結日の翌日から令和2年3月31日まで
- (4) 工事概要 入札説明書による

2 入札に参加する者に必要な資格

入札に参加する者は、北海道の競争入札参加資格者名簿に記載されている単体企業であって、(1)の要件をすべて満たしていること。

(1) 単体企業の主な要件

- ア 発注工事に対応する平成31年度北海道告示第6号に規定する一般土木工事の資格及び建設業法（昭和24年法律第100号。）における建設工事の種類ごとに定める許可を有すること。
- イ 北海道の競争入札参加資格者指名停止事務処理要領の規定に基づく指名停止を受けていない者であること。
- ウ 競争入札参加除外措置要領の規定による競争入札等から入札参加を除外されていない者であること。
- エ 会社更生法（平成14年法律第154号）に基づく更生手続開始の申立て及び民事再生法（平成11年法律第225号）に基づく再生手続開始の申立てがなされている者については、手続開始決定後の北海道競争入札参加資格の再審査結果を有する者であること。
- オ 建設業法第3条第1項の規程による許可を受けていること。
- カ 日高・胆振振興局管内に本店、支店又は営業所を有する者であること。
- キ 平成15年度以降に本工事と同種（堆肥舎等）と認められる工事を元請として施工した実績を有する者であること。
- ク 監理技術者又は主任技術者の資格を有する者を工事に専任で配置できること。
- ケ 現場代理人を工事現場に専任で配置できること。
- コ 本工事に係る設計業務等の受託者ではないこと、又は当該受託者と資本関係若しくは人的関係がないこと。
- サ 入札に参加しようとする者の間に、資本関係又は人的関係がないこと。（資本関係又は人的関係のある者の全員が共同企業体の代表者以外の構成員である場合を除く。）

3 入札説明書等の交付に関する事項

入札説明書及び制限付一般競争入札参加資格審査申請書用紙は次のとおり交付する。

- (1) 交付期間 令和2年1月23日（木）から令和2年2月6日（木）まで（日曜日、土曜日及び国民の祝日に関する法律（昭和23年法律第178号）に規定する休日を除く。）の毎日午前9時から午後5時まで
- (2) 交付方法 ホッカイドウ競馬のホームページよりダウンロードする。
(<http://www.hokkaidokeiba.net/>)
- (3) 交付場所 沙流郡日高町富川駒丘76-1 門別競馬場内
一般社団法人北海道軽種馬振興公社 総務部 総括グループ

4 入札参加資格審査申請書等の提出期間等

入札参加希望者は、制限付一般競争入札参加資格審査申請書に關係書類を添付して提出しなければならない。

- (1) 提出期間 令和2年1月23日（木）から令和2年2月7日（金）まで（日曜日、土曜日及び国民の祝日に関する法律（昭和23年法律第178号）に規定する休日を除く。）の

毎日午前9時から午後5時まで

(2) 提出場所 〒055-0008 沙流郡日高町富川駒丘76-1
一般社団法人北海道軽種馬振興公社 総務部 総括グループ

(3) 提出方法 持参することとし、送付又はファクシミリによるものは受け付けない。

5 予定価格等

(1) 予定価格 事後公表とする。

(2) 最低制限価格 設定しない。

(3) 入札の執行回数は原則2回までとする。

(4) 初度の入札執行時に工事費内訳書（以下「内訳書」という。）の提出を求められることがあるので、内訳書をあらかじめ作成の上、持参すること。

なお、内訳書の提出を求めた入札において、内訳書の提出がない場合又は内訳書に不備等がある場合は、当該入札は無効になるので注意すること。

6 その他

(1) 詳細は、入札説明書による。

(2) この入札は、公開する。

(3) その他不明な点は、一般社団法人北海道軽種馬振興公社 総務部 総括グループ
（電話番号 01456-2-2501）に照会すること。

入札説明書

この入札説明書は、令和2年1月18日付けで告示した一般競争入札（以下「入札」という。）に関する説明書である。

この入札を次のとおり実施する。

1 契約者

一般社団法人北海道軽種馬振興公社 理事長 大 鷹 千 秋

2 入札に付す事項

- (1) 工事名称 門別競馬場糞尿処理施設増設工事
- (2) 工事場所 沙流郡日高町富川駒丘76-1
- (3) 工事期間 契約締結日の翌日から令和2年3月31日まで
- (4) 工事概要 堆肥盤の設置

3 入札に参加する者に必要な資格

入札に参加する者は、北海道の競争入札参加資格者名簿に記載されている単体企業であって、(1)の要件をすべて満たしていること。

(1) 単体企業の主な要件

ア 発注工事に対応する平成31年度北海道告示第6号に規定する一般土木工事の資格及び建設業法（昭和24年法律第100号。）における建設工事の種類ごとに定める許可を有すること。

イ 北海道の競争入札参加資格者指名停止事務処理要領の規定に基づく指名停止を受けていない者であること。

ウ 競争入札参加除外措置要領の規定による競争入札等から入札参加を除外されていない者であること。

エ 会社更生法（平成14年法律第154号）に基づく更生手続開始の申立て及び民事再生法（平成11年法律第225号）に基づく再生手続開始の申立てがなされている者については、手続開始決定後の北海道競争入札参加資格の再審査結果を有する者であること。

オ 建設業法第3条第1項の規程による許可を受けていること。

カ 日高・胆振振興局管内に本店、支店又は営業所を有する者であること。

キ 平成15年度以降に本工事と同種（堆肥舎等）と認められる工事を元請として施工した実績を有する者であること。

なお、共同企業体として施工した実績は、当該共同企業体の構成員としての20パーセント以上の場合のものに限るものとする。

ク 建設業法第26条に規定する監理技術者又は国家資格を有する主任技術者若しくはこれと同等以上の資格を有し、入札参加資格審査申請書等の提出日以前に3ヶ月以上の雇用関係にある者を工事に専任で配置できること。ただし、合併又は事業譲渡等があった場合は、この限りではない。

ケ 現場代理人を工事現場に専任で配置できること。

コ 本工事に係る設計業務等の受託者ではないこと、又は当該受託者と資本契約若しくは人的関係がないこと。

サ 入札に参加しようとする者の間に、資本関係又は人的関係がないこと。（資本関係又は人的関係のある者の全員が共同企業体の代表者以外の構成員である場合を除く。）

なお、サ及びシにおける資本関係及び人的関係とは、次に掲げるものをいう。

また、当該関係がある場合に、辞退する者を決めることを目的に当該者間で連絡を取ることは、建設工事競争入札心得第4条第2項に該当しない。

(ア) 資本関係

次のいずれかに該当する二者の場合。ただし、子会社（会社法の施行に伴う関係法律の整備等に関する法律（平成17年法律第87号）による改正前の商法（明治32年法律第48号。以下「旧商法」という。）第211条の2第1項及び第3項の規定による子会社をいう。以下同じ。）又は子会社的一方が会社更生法第2条第7項に規定する更生会社又は民事再生法第2条第4号に規定する再生手続が存続中の会社（以下「更生会社等」という。）である場合を除く。

a 親会社（旧商法第211条の2第1項及び第3項の規定による親会社をいう。以下同じ。）と子会社の関係にある場合

b 親会社を同じくする子会社同士の関係にある場合

(イ) 人的関係

次のいずれかに該当する二者の場合。ただし、a については、会社の一方が更生会社等である場合を除く。

a 一方の会社の代表権を有する取締役（代表取締役）、取締役（社外取締役及び委員会設置会社（会社法（平成17年法律第86号）第2条第1項第12号に規定する委員会設置会社をいう。）の取締役を除く。）及び委員会設置会社における執行役又は代表執行役（以下「取締役」という。）が、他方の会社の取締役を兼ねている場合

b 一方の会社の取締役が、他方の会社の会社更生法第67条第1項又は民事再生法第64条第2項の規定により選任された管財人を兼ねている場合

(ウ) その他入札の適正さが阻害されると認められる場合

上記（ア）又は（イ）と同視しうる資本関係又は人的関係があると認められる場合

4 入札の参加資格審査申請

(1) 申請書等

入札参加希望者は、制限付一般競争入札参加資格審査申請書（別記第1号様式）に次の書類を付して提出しなければならない。

ア 類似工事施工実績調書（別記第2号様式）

イ 類似工事施工実績を証明する書面（別記第3号様式）又はこれに代わる書面（契約書の写し）並びに共同企業体協定書及び付属協定書の写し。

ウ 特定関係調書（別記第5号様式）（当該調書提出後、入札書提出時までの間において、新たな資本関係又は人的関係が生じた場合は、その都度提出すること。）

エ その他理事長が必要と認める書類

(2) 提出期間

令和2年1月23日（木）から令和2年2月7日（金）まで（日曜日、土曜日及び国民の祝日に関する法律（昭和23年法律第178号）に規定する休日を除く。）の毎日午前9時から午後5時まで

(3) 提出場所

沙流郡日高町富川駒丘76-1

一般社団法人北海道軽種馬振興公社 総務部 総括グループ

(4) 提出方法

持参することとし、送付又はファクシミリによるものは受付けない。

(5) その他

ア 資料の作成に要する経費は、入札参加希望者の負担とする。

イ 提出された資料は、返却しない。

ウ 提出された資料は、無断で他に使用しない。

5 入札参加資格の審査

この入札は、地方自治法施行令（昭和22年政令第16号。以下「政令」という。）第167条の5の2の規定による制限付一般競争入札であるので、入札に参加しようとする者が3に掲げる資格を有するかどうかの審査を行いその結果を令和2年2月10日（月）までに書面により通知する。

6 入札参加資格がないと認められた者に対する理由の説明

(1) 入札参加資格がないと認められた者（以下「非資格者」という。）は、当該通知をした後、書面により入札参加資格がないと認められた理由について説明を求めることができる。

なお、書面の提出先は次のとおりとする。

沙流郡日高町富川駒丘76-1 門別競馬場

一般社団法人北海道軽種馬振興公社 総務部 総括グループ

(2) 理由の説明は、書面により回答する。

7 契約条項を示す場所

沙流郡日高町富川駒丘76-1

一般社団法人北海道軽種馬振興公社 総務部 総括グループ

8 入札執行の場所及び日時

- (1) 入札場所 沙流郡日高町富川駒丘76-1
一般社団法人北海道軽種馬振興公社 事務所会議室
- (2) 入札日時 令和2年2月14日(金)午前10時

9 郵便等による入札

- (1) 郵便等による入札は認めない。
- (2) 電報による入札は認めない。

10 入札書記載金額

落札決定に当たっては、入札書に記載された金額に当該金額の100分の10に相当する額を加算した金額(当該金額に1円未満の端数があるときは、その端数金額を切り捨てた金額)をもって落札価格とするので、入札参加する者は、消費税等に係る課税事業者であるか免税事業者であるかを問わず、見積もった金額の110分の100に相当する金額を入札書に記載すること。

11 消費税等課税事業者等の申出

落札者となった者は、落札決定後速やかに消費税等の課税事業者であるか免税事業者であるかを申し出ること。

12 入札保証金及び契約保証金

- (1) 入札保証金
免除する。
- (2) 契約保証金
免除する。

13 図面、仕様書等(以下「設計図書等」という。)の閲覧等

- (1) 入札参加希望者は、設計図書等を閲覧することができるほか、閲覧期間中、設計図書等を複写することができる。また、ホッカイドウ競馬のホームページからダウンロードすることができる。

(<http://www.hokkaidokeiba.net/>)

- ア 閲覧期間 令和2年1月23日(木)から令和2年2月6日(木)まで(日曜日、土曜日及び国民の祝日に関する法律(昭和23年法律第178号)に規定する休日を除く。)の毎日午前9時から午後5時まで
- イ 閲覧場所 沙流郡日高町富川駒丘76-1
一般社団法人北海道軽種馬振興公社 総務部 総括グループ

- (2) 設計図書に関する質問は書面によるものとし、回答も書面によるものとする。

- ア 受付期間 令和2年1月23日(木)から令和2年2月6日(木)まで(日曜日、土曜日及び国民の祝日に関する法律(昭和23年法律第178号)に規定する休日を除く。)の毎日午前9時から午後5時まで
- イ 受付場所 沙流郡日高町富川駒丘76-1
一般社団法人北海道軽種馬振興公社 総務部 総括グループ

14 支払条件

- (1) 前金払
前金払はしません。
- (2) 部分払
部分払はしません。

15 落札者と契約を行わない場合

落札者が暴力団関係事業者等であること等の理由により、北海道警察からの排除要請があった者とは契約を行わない。

16 契約書作成の要否

必要とする。

17 予定価格等

- (1) 予定価格 事後公表とする。
- (2) 最低制限価格 設定していない。
- (3) 入札の執行回数は原則 2 回までとする。
- (4) 初度の入札執行時に工事費内訳書（以下「内訳書」という。）の提出を求めることがあるので、内訳書をあらかじめ作成の上、持参すること。

なお、内訳書の提出を求めた入札において、内訳書の提出がない場合又は内訳書に不備等がある場合は、当該入札は無効になり、また、再度入札を行う場合にあっては、内訳書に不備があった入札者は再度入札に参加できないことになるので注意すること。

18 その他

- (1) 開札の時ににおいて、3に規定する資格を有しない者のした入札、北海道財務規則（昭和 45 年北海道規則第 30 号）第 154 条各号に掲げる入札及びこの公告に定める入札に関する条件に違反した入札は、無効とする。
- (2) 建設工事競争入札心得その他関係法令の規定を承知すること。
- (3) この入札の執行は、公開する。
- (4) この入札は、取りやめること又は延期することができる。
- (5) その他入札に関し不明な点は、一般社団法人北海道軽種馬振興公社総務部総括グループ（01456-2-2501）に照会する。

競 争 入 札 心 得

(総 則)

第1条 一般社団法人北海道軽種馬振興公社（以下「公社」という。）が発注する各種契約の入札に当たっては、別に定めのあるもののほかこの心得を承知してください。

第2条 削除

(入 札)

第3条 入札参加者は、入札書を作成し、封書の上、自己の氏名を表記して提出（入札箱に投入）しなければなりません。

2 郵便又は民間事業者による信書の送達に関する法律（平成14年法律第99号）第2条第6項に規定する一般信書便事業者、同条第9項に規定する特定信書便事業者若しくは同法第3条第4号に規定する外国信書便事業者による同法第2条第2項に規定する信書便（以下「郵便等」という。）による入札を認める場合において、前項の入札書を郵便等により送付して入札しようとする者は、その封筒に「入札書」と朱書きし、配達証明郵便又は民間事業者による信書の送達に関する法律第2条第6項に規定する一般信書便事業者、同条第9項に規定する特定信書便事業者若しくは同法第3条第4号に規定する外国信書便事業者の提供する同法第2条第2項に規定する信書便の役務のうち配達証明郵便に準ずるものとして理事長が定めるもので提出しなければなりません。

(公正な入札の確保)

第4条 入札参加者は、私的独占の禁止及び公正取引の確保に関する法律（昭和22年法律第54号）等に抵触する行為を行ってはなりません。

2 入札参加者は、入札に当たっては、競争を制限する目的で他の入札参加者と入札価格又は入札意思についていかなる相談も行わず、独自に入札価格を定めなければなりません。

3 入札参加者は、落札者の決定前に、他の入札参加者に対して入札価格を意図的に開示してはなりません。

(代 理)

第5条 入札参加者は、代理人をして入札に参加させようとするときは、当該入札の執行前に その旨を証する書面（委任状）を入札執行者に提出しなければなりません。この場合において、入札書には、入札参加者（委任者）と代理人の氏名（法人の場合は、その名称及び代表者氏名）を併記し、代理人が押印して入札するものとします。

2 入札参加者又はその代理人は、当該入札に対する他の入札参加者の代理をすることはできません。

3 入札参加者は、競争入札の参加を排除されている者又は競争入札の参加資格を停止されている者を入札代理人とすることはできません。

(入札書の書換え等の禁止)

第6条 入札参加者又はその代理人は、その提出した入札書を書き換え、引き換え、又は撤回することはできません。

(無効入札)

第7条 次の各号のいずれかに該当する入札は、無効とします。

- (1) 入札書の記載金額その他入札要件が確認できない入札
- (2) 入札書の記載金額を加除訂正した入札
- (3) 入札書に記名押印がない入札
- (4) 所定の入札保証金の納付又はそれに代える担保の提供をしない者のした入札
- (5) 一の入札者又はその代理人が同一事項について二以上の入札をしたときの入札
- (6) 代理人が2人以上の者の代理をしてした入札
- (7) 入札者が同一事項について他の入札者の代理をしたときの双方の入札
- (8) 郵便等による入札で所定の日時までには到着しなかったもの
- (9) 無権代理人がした入札
- (10) 入札に関し不正の行為があった者のした入札（当該行為が契約締結前に明らかとなったものに限る。）
- (11) 入札に参加する者に必要な資格のない者のした入札

(12) その他入札に関する条件に違反した入札

(開 札)

第 8 条 開札は、公告又は通知した場所において、入札の終了後直ちに入札参加者又はその代理人の面前で行います。ただし、入札参加者又はその代理人が開札の場所に出席できないときは、当該入札事務に関係のない職員を開札に立ち合わせます。

(再度入札等)

第 9 条 開札の結果、落札に至らない場合は、直ちに出席者（初度の入札参加者）で再度入札を行います。また、再度入札によっても落札に至らなかった場合には、随意契約によることがあります。

(落札者の決定)

第 10 条 有効な入札を行った者のうち、予定価格の範囲内で最低の価格で入札をした者を落札者とします。ただし、最低制限価格を設定した場合は、その最低制限価格以上予定価格の範囲内で最低の価格で入札した者を落札者とします。

2 落札者となるべき価格で入札した者が 2 人以上いる場合は、くじ引きにより落札者を決定します。この場合において、くじを引かない者があるときは、当該入札事務に関係のない職員にくじを引かせます。

(最低価格の入札者を落札者とししない場合)

第 11 条 開札の結果、次の各号のいずれかに該当するときは、予定価格の範囲内で最低の価格で入札した者を落札者とししない場合があります。

(1) 当該申込みに係る価格によっては、その者により当該契約の内容に適合した履行がされないおそれがあると認められるとき。

(2) その者と契約を締結することが公正な取引の秩序を乱すこととなるおそれがある著しく不相当と認められるとき。

2 前項の規定に該当する入札を行った者は、支出負担行為担当者の行う調査に協力しなければなりません。

3 第 1 項の規定に基づき、最低の価格で入札した者を落札者とししない場合は、予定価格の範囲内で申込みをした他の者のうち、最低の価格で申込みをした者を落札者とします。

(注) この条項は、契約内容が製造その他についての請負に該当する場合に適用する。

第 12 条 削除

(契約の締結)

第 13 条 落札者が当該契約を締結しようとするときは、支出負担行為担当者の作成した契約書案に記名押印の上、落札決定の通知を受けた日から 7 日以内に支出負担行為担当者に提出しなければなりません。

第 14 条 削除

第 15 条 削除

第 16 条 削除

(談合情報に対する対応)

第 17 条 入札に関して談合情報があった場合は、入札の執行の延期、事情聴取及び積算の内訳書の徴取を行うこと又は入札の執行を取りやめることがあります。

2 契約締結後に入札談合の事実があったと認められたときは、契約を解除することがあります。

(入札の取りやめ等)

第 18 条 前条第 1 項及び第 2 項に定めるもののほか、支出負担行為担当者が入札を公正に執行することができないなど特別の事情があると認めるときは、入札の執行を延期し、又は取りやめることがあります。

(入札の辞退)

第 19 条 入札参加者として指名された者は、入札執行の完了に至るまでは、いつでも入札を辞退することができます。

2 入札参加者として指名された者は、入札を辞退するときは、その旨を次の各号に掲げるところにより申し出てください。

(1) 入札執行前にあっては、その旨を文書又は口頭により支出負担行為担当者に連絡すること。

(2) 入札執行中にあっては、その旨を口頭により入札を執行する者に連絡すること。

3 前項により入札を辞退した者に対し、これを理由に以後の指名等において不利益な取扱いを行うことはありません。

(不正行為に伴う損害賠償等)

第 20 条 入札に関して談合等の不正行為があった場合は、契約で定めるところにより、賠償金を徴収し、又は契約を解除することがあります。

制限付一般競争入札参加資格審査申請書

令和 年 月 日

一般社団法人北海道軽種馬振興公社 理事長 大鷹 千秋 様

(申請者)

住 所

商号又は名称

代表者職・氏名

㊞

連絡先(担当者・TEL)

令和2年1月23日付けで入札告示のありました次の契約に係る競争入札参加資格について審査されたく、関係書類を添えて申請します。

なお、入札参加資格の要件すべてを満たしていること、並びに本申請書及び添付書類のすべての記載事項は、事実と相違ないことを誓約します。

記

1 契約の名称

門別競馬場糞尿処理施設増設工事

2 日高・胆振振興局管内の市町村内の営業所等

3 添付書類

- (1) 類似契約履行実績調書(別記第2号様式)
- (2) 契約履行実績を証明する書面(別記第3号様式)又は契約書の写し
- (3) 特定関係調書(別記第4号様式)

注1 この申請書には、表面に申請者の住所・氏名を記載し、簡易書留料金分の切手を貼付した返信用封筒を併せて提出すること。

2 「印」は、法人にあっては代表取締役の印、個人にあっては代表者の印を押すこと。

類似契約履行実績調書

申請者名

工事契約名	工事の内容	発注機関名	履行場所 (市町村名)	契約金額(円)	工事期間
					自 年 月 日
					至 年 月 日
					自 年 月 日
					至 年 月 日

【記載方法について】

- 1 告示において明示した契約の目的と種類及び規模をほぼ同じくする契約にかかる履行実績について記載すること。
- 2 国(公団を含む)又は地方公共団体(地方住宅供給公社を含む。)との契約を優先的に記載すること。
- 3 2に次ぐ優先順位として、金額の多い契約を優先的に記載すること。
- 4 1、2に該当する契約を3件以上有する場合は、3、4により2件まで記載すること。
- 5 類似契約履行実績を証明するものとして、別記第3号様式(契約履行実績証明書)又は契約書の写しを添付すること。
※ 契約書の写しを添付する場合は、「本書内容について誠実に履行が完了したことを誓約します。」等の文言及び代表者職・氏名を記載し代表者印を押すこと。
- 6 この様式は、申請者が中小企業等共同組合法(昭和24年法律第181号)に基づき設立された中小企業等共同組合及び中小企業団体の組織に関する法律(昭和32年法律第185号)に基づき設立された共同組合の場合は、各構成員ごとに作成すること。

契約履行実績証明書

(発注者)

様

(受注者)

住所

商号又は名称

代表者氏名

印

次の契約を履行したことを証明願います。

事業年度	工事契約名	工事の内容、規模	履行場所 (市町村名)	契約金額(円)	工事期間	契約年月日	履行状況 (良・否)

上記契約を履行したことを証明します。

令和 年 月 日

発注者(証明者)

印

注 この様式は、類似契約履行実績を証明するために使用すること。

特 定 関 係 調 書

令和 年 月 日

一般社団法人北海道軽種馬振興公社
理事長 大鷹千秋様

申請者
住所
商号又は名称
代表者氏名

特定関係（資本関係又は人的関係）については、次のとおりです。

記

1 発注工事に係る設計業務等の受託者との特定関係 []

2 他の「北海道建設工事競争入札参加資格者」との間における特定関係 [あり・なし]

(1) 資本関係がある他の資格者

ア 親会社の関係にある他の資格者

商号又は名称	所在地（市町村名）	備考

イ 子会社の関係にある他の資格者

商号又は名称	所在地（市町村名）	備考

(2) 人的関係がある他の資格者

商号又は名称	所在地（市町村名）	備考

- 注1 1については、「発注工事に係る設計業務等の受託者と特定関係がない」ことが参加資格の要件なるため、特定関係がないことを確認の上、[]に「なし」と記載し申告すること。
- 2 2はどちらかを○印で囲み、「なし」の場合には以下の欄に記載する必要はない。
- 3 資本等で関係のある他の資格者を記載するときは、本工事の入札説明書等に表示されている北海道の競争入札参加資格（格付のある資格の場合は、格付及びみなし格付を含む。）を有する者を記入すること。そのため、本工事の入札説明書等に表示されている資格以外の資格を有する者については、記載する必要はない。
- 4 資本等で関係のある他の資格者が、他の共同企業体を結成し、かつ、その共同企業体の代表者である場合も同様に記載すること。
- 5 「所在地（市町村名）」については、道内の資格者は「主たる営業所が存する市町村名」を、道外の資格者は、「主たる営業所が存する都道府県名」を記載すること。
- 6 当該調書提出後、入札執行までの間において、新たな資本関係又は人的関係が生じた場合には、その都度提出すること。

門別競馬場 糞尿処理施設増設工事

令和元年度計画

令和2年度施工

HRA 一般社団法人 北海道軽種場振興公社


令和元年12月23日

設計・監理

一級建築士事務所

有限会社 K&M建築設計企画


申請地：沙流郡日高町富川駒丘76-1の内

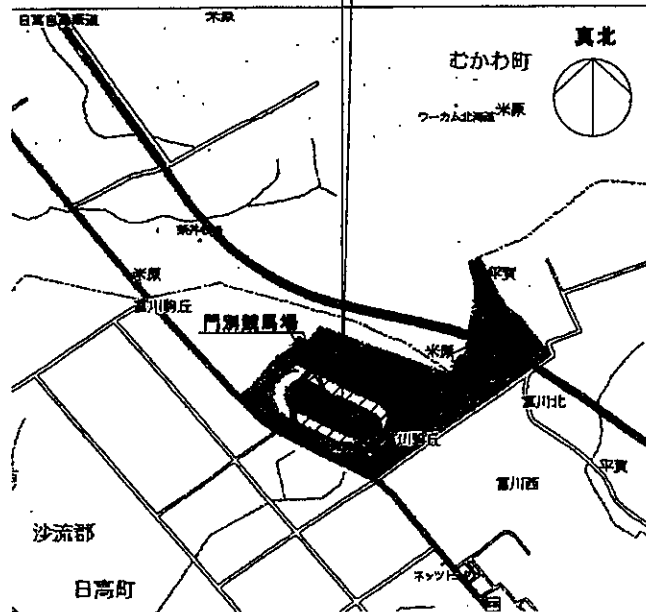

案内図

設計仕様書

名称	摘要
コンクリート舗装工	t-150 RC121-8-40C=280kg
(舗装：コンクリートにて仕上げ)	
溶接金網	JIS-G-3551 径6mm-150*150
下層路盤工	t-250 1層
化粧目地切り	タテ、ヨコ @10,000
伸縮目地材	t-20*h150

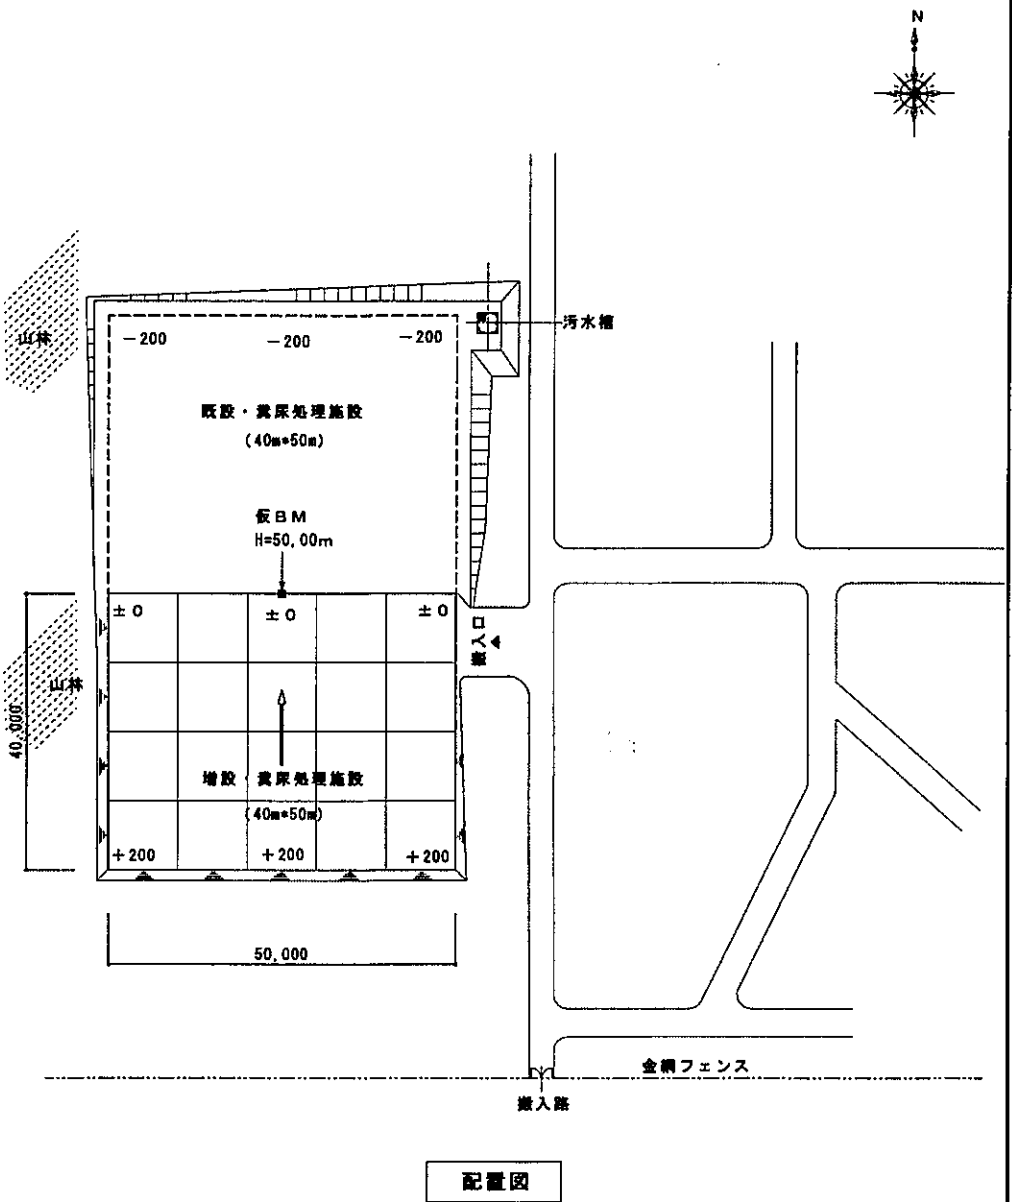

配置図

工事名 門別競馬場糞尿処理施設増設工事

一級建築士事務所
有限会社 K&M建築設計企画

日付 2019-12-23


図名 案内・配置図 設計仕様書

縮尺 S-1/400

図番 MO-001

汚水ピット		
H	D	W
2,500×2,500×3,000 (内寸法)		
FH=49.70 (槽天端)		
X=52.650		
Y=33.550		

既設堆肥場 ← ○ → 今回増設堆肥場

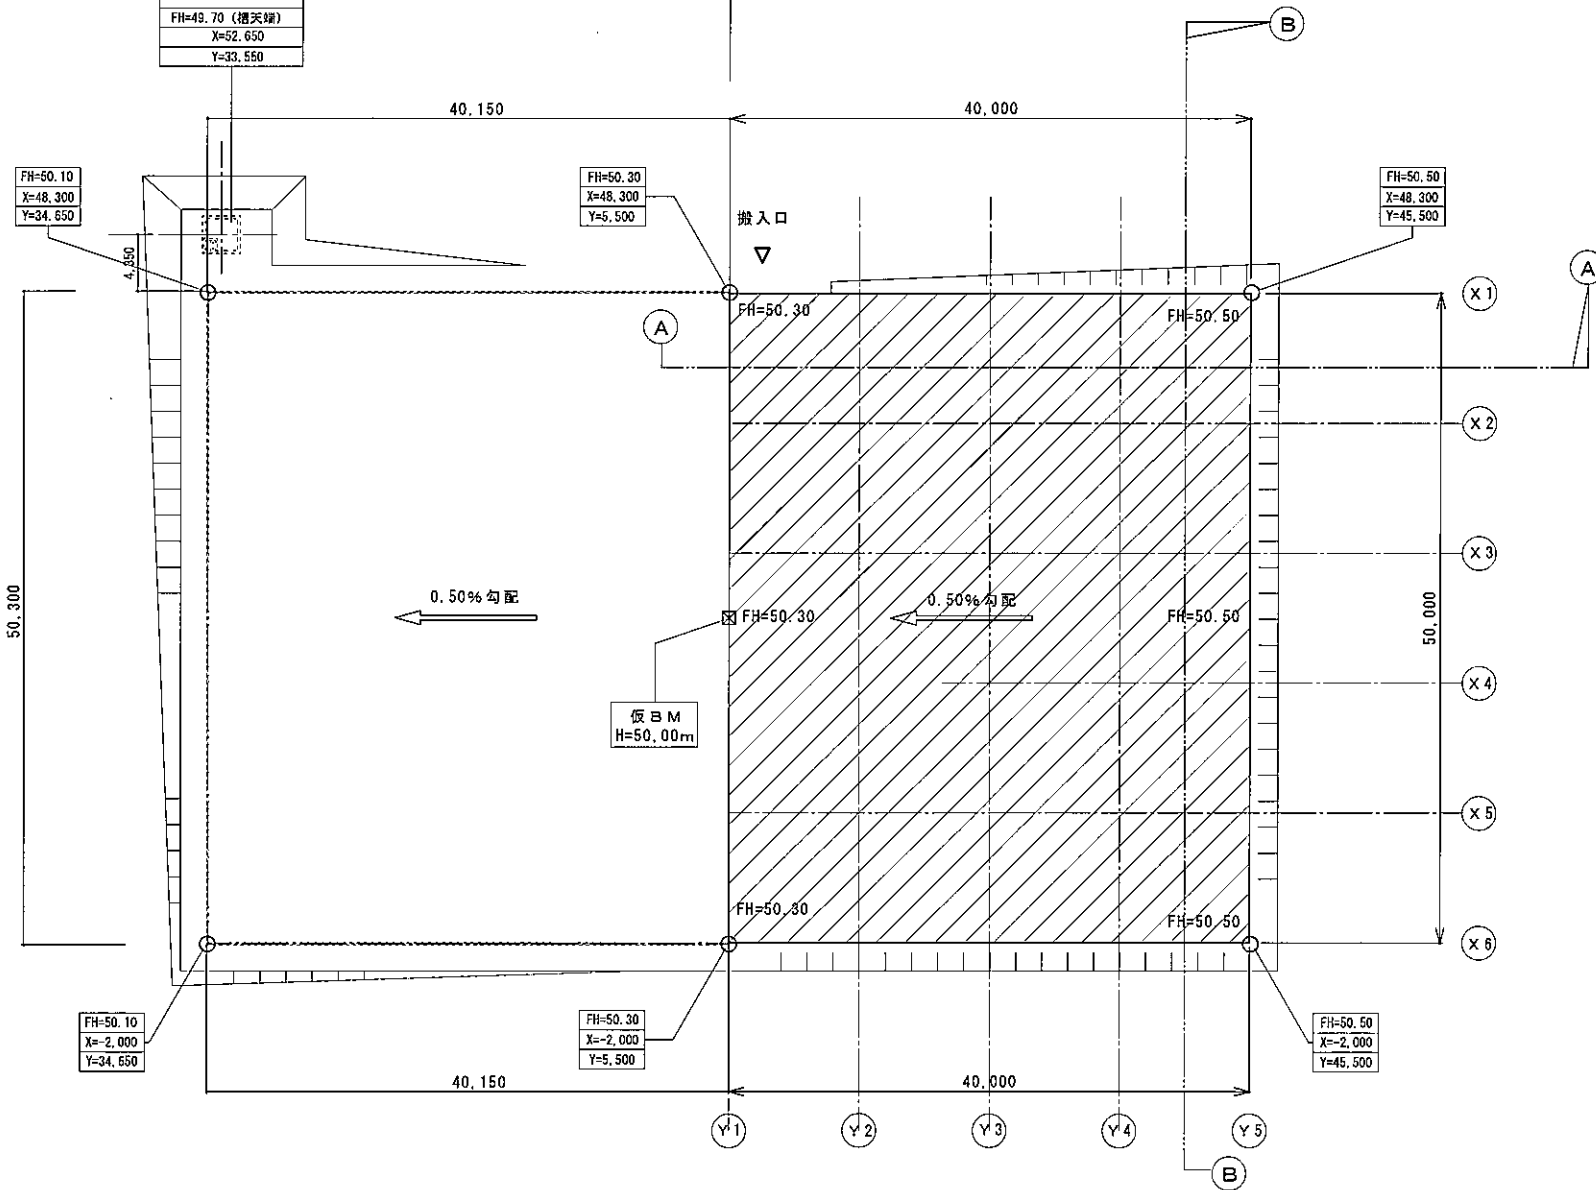

工事名 門別競馬場糞尿処理施設増設工事


一級建築士事務所
有限会社 K&M建築設計企画

日付 2019-12-23

図名 高低差図

縮尺 S-1/400

図番 MO-002

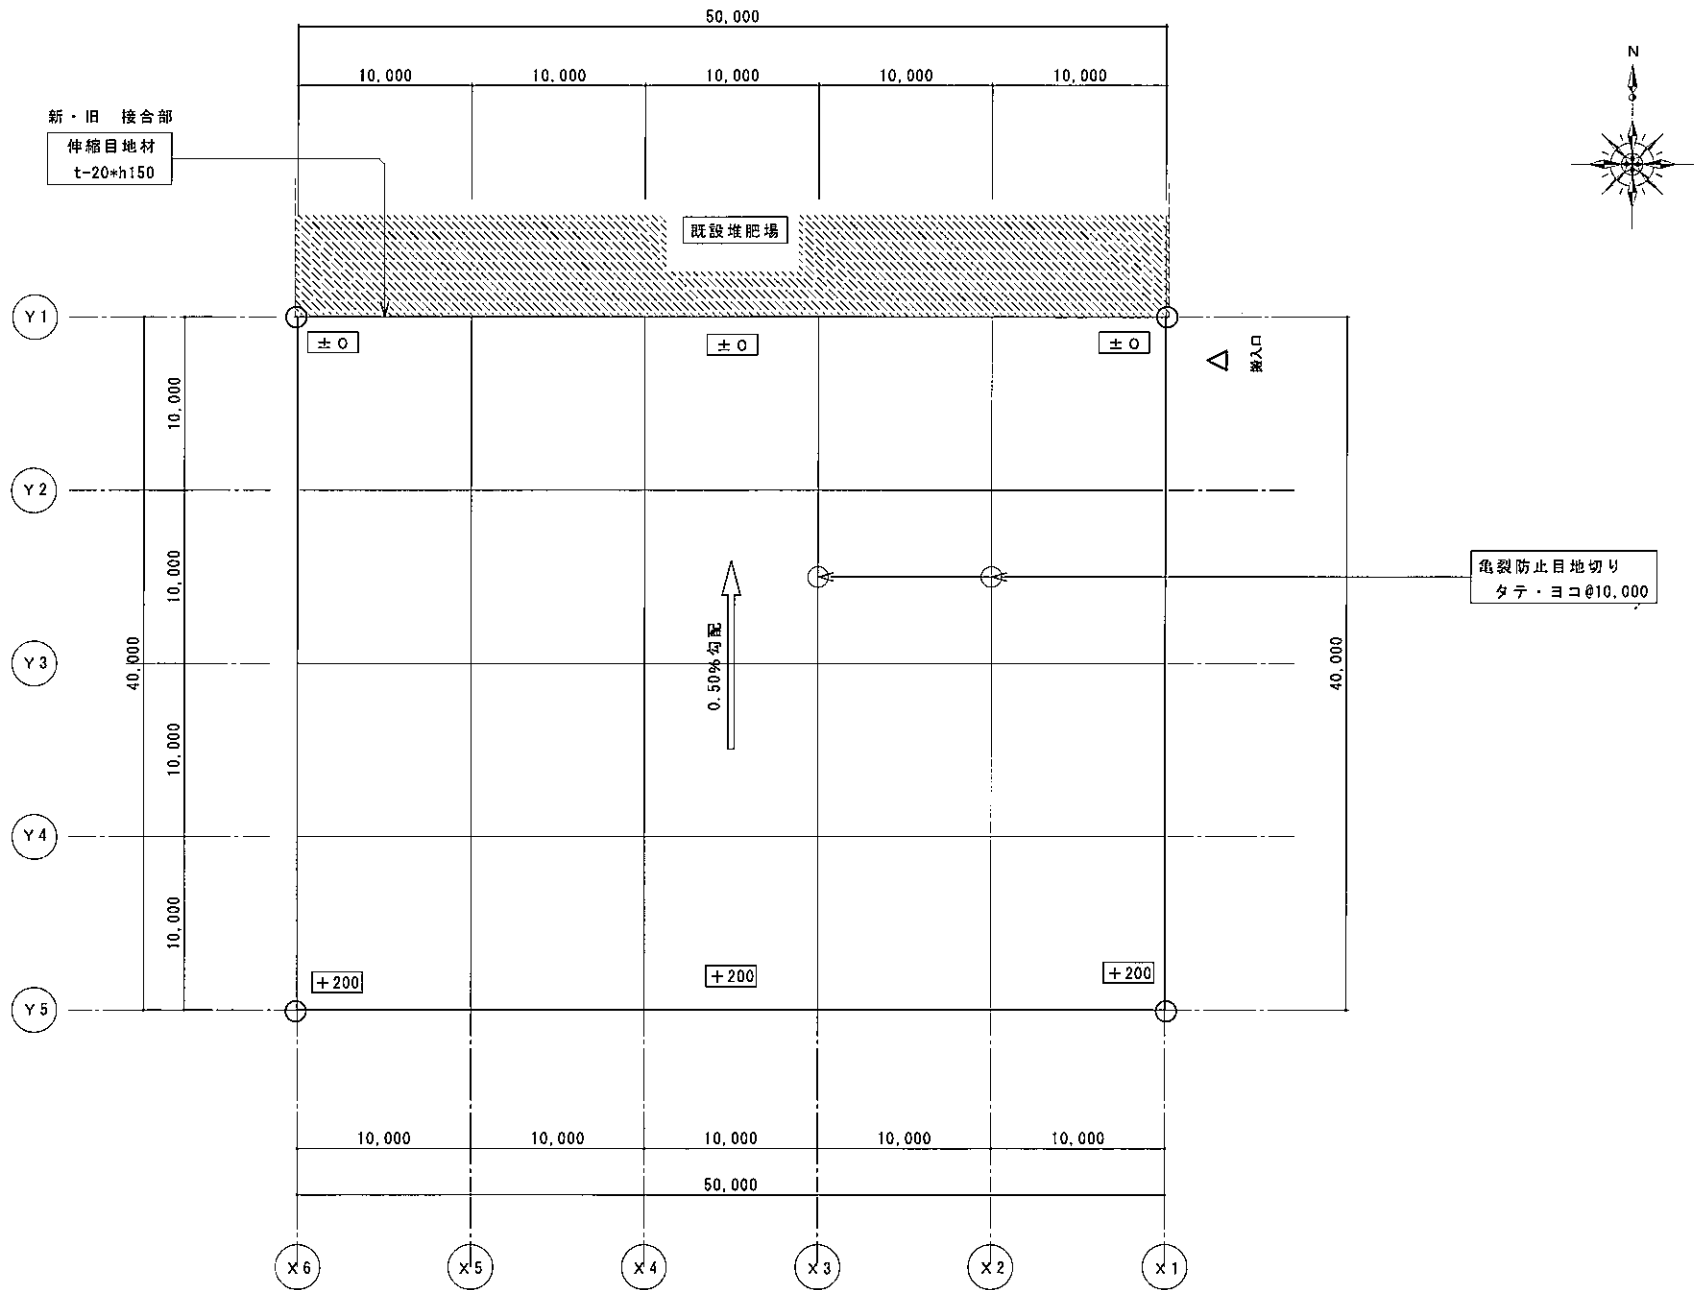

工事名 門別競馬場糞尿処理施設増設工事




一級建築士事務所
有限会社 K & M 建築設計企画



日付 2019-12-23

図名 平面図

縮尺 S-1/300

図番 MO-003

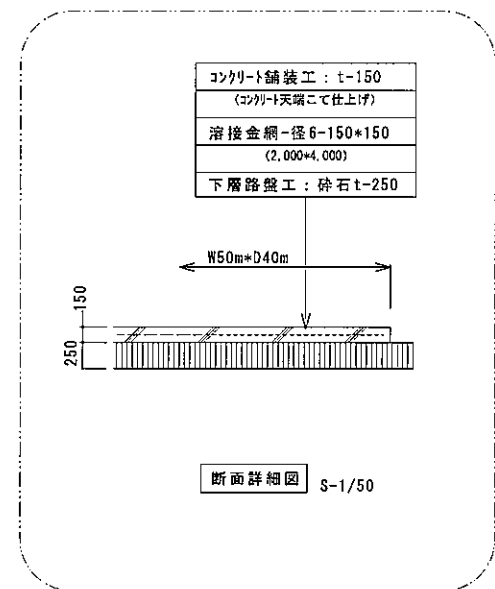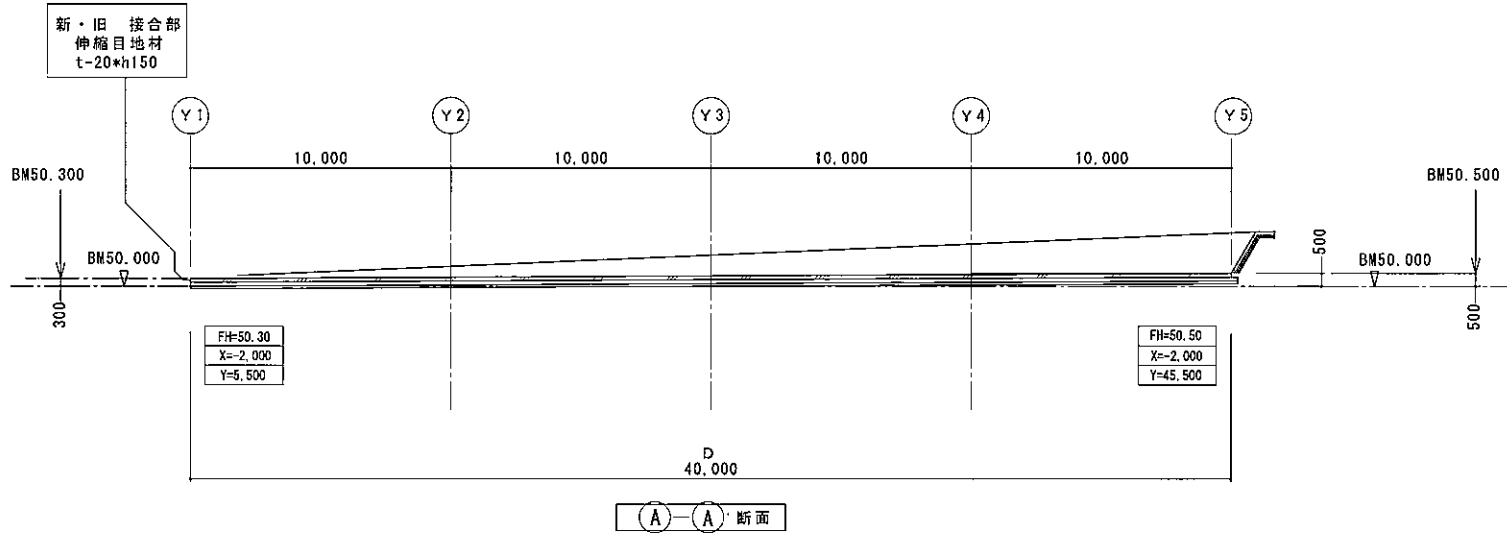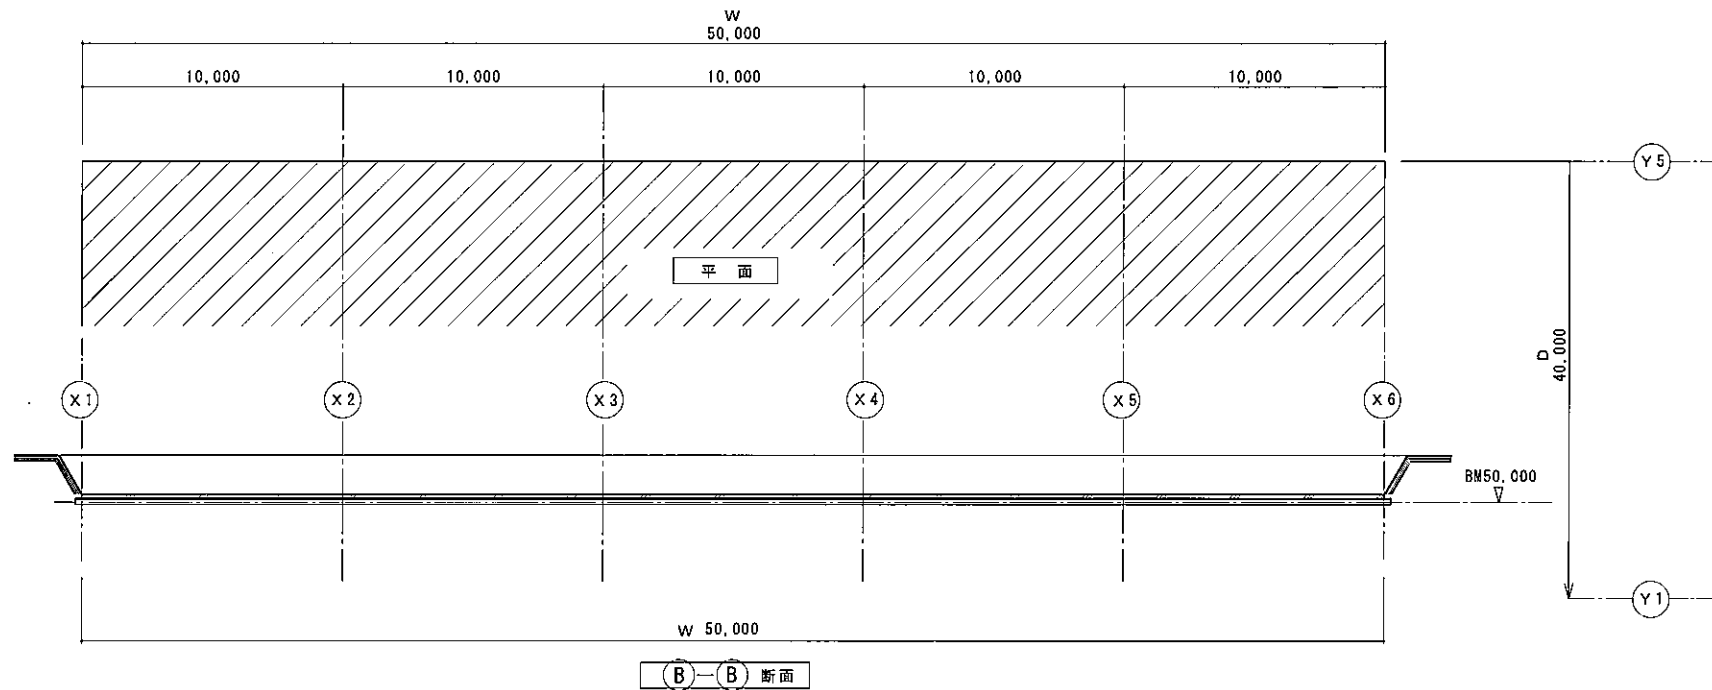

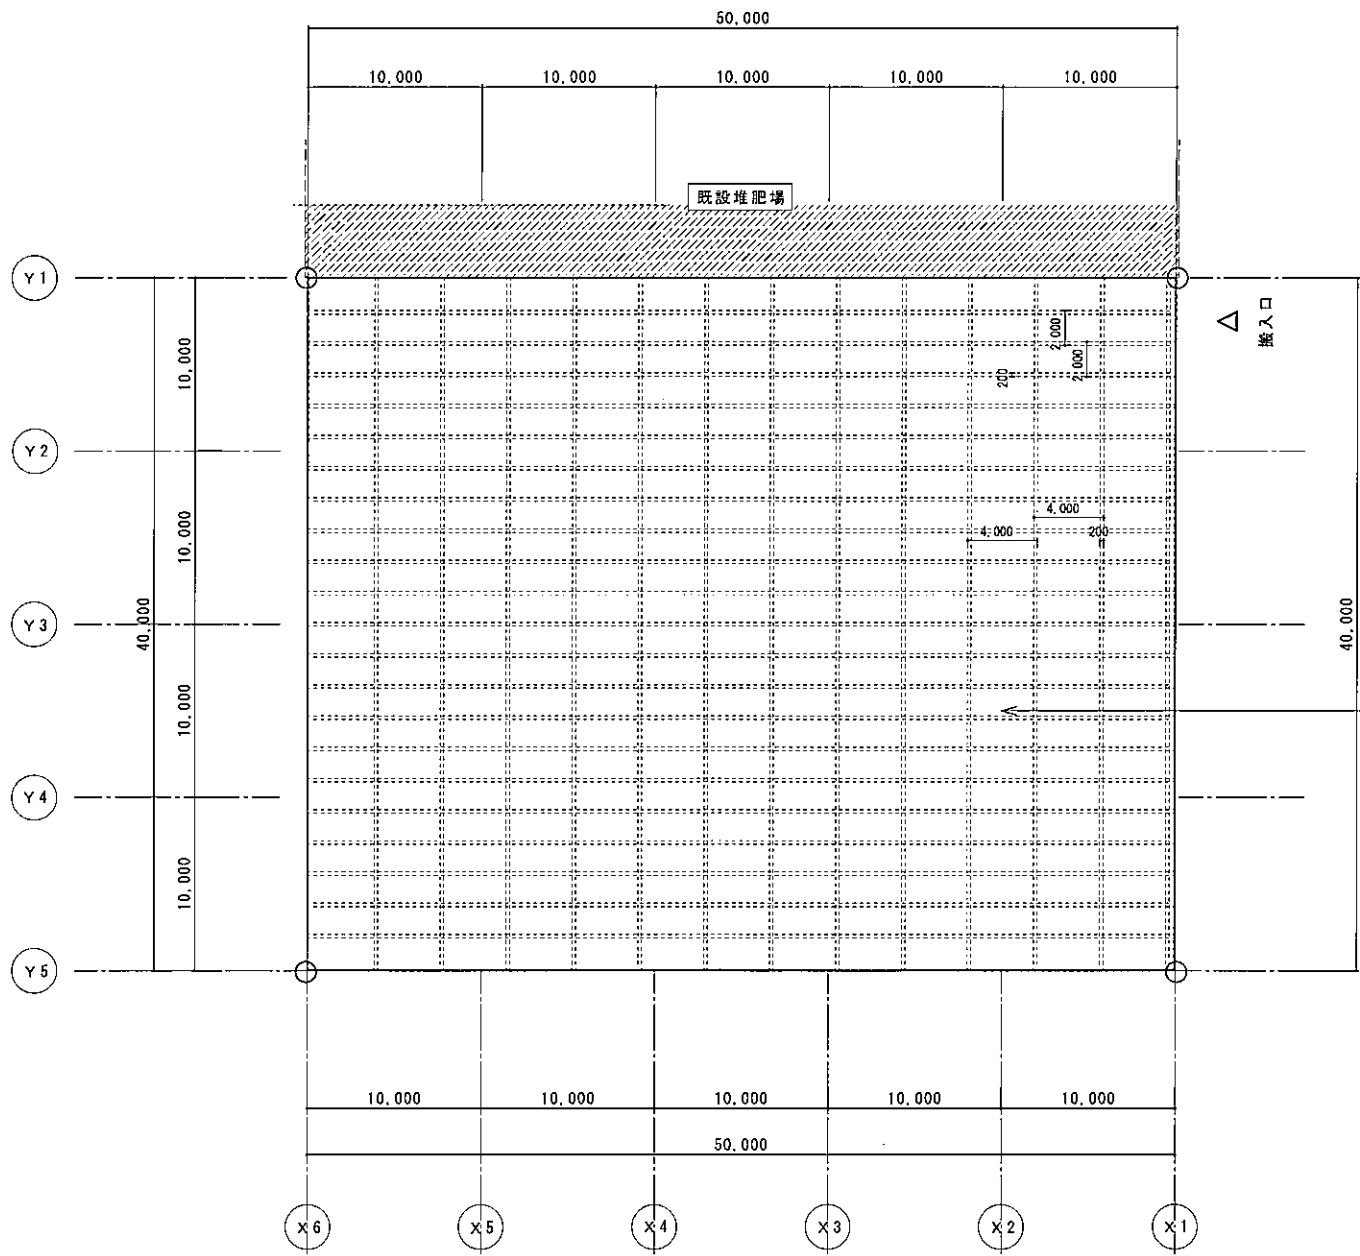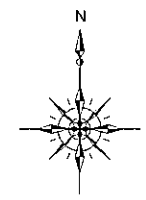

溶接金網
金網一径6mm、150*150
重ね継手は、200mm以上
サイズ 2,000*4,000
※被り厚の確保： スパーサー 6個所以上/枚