


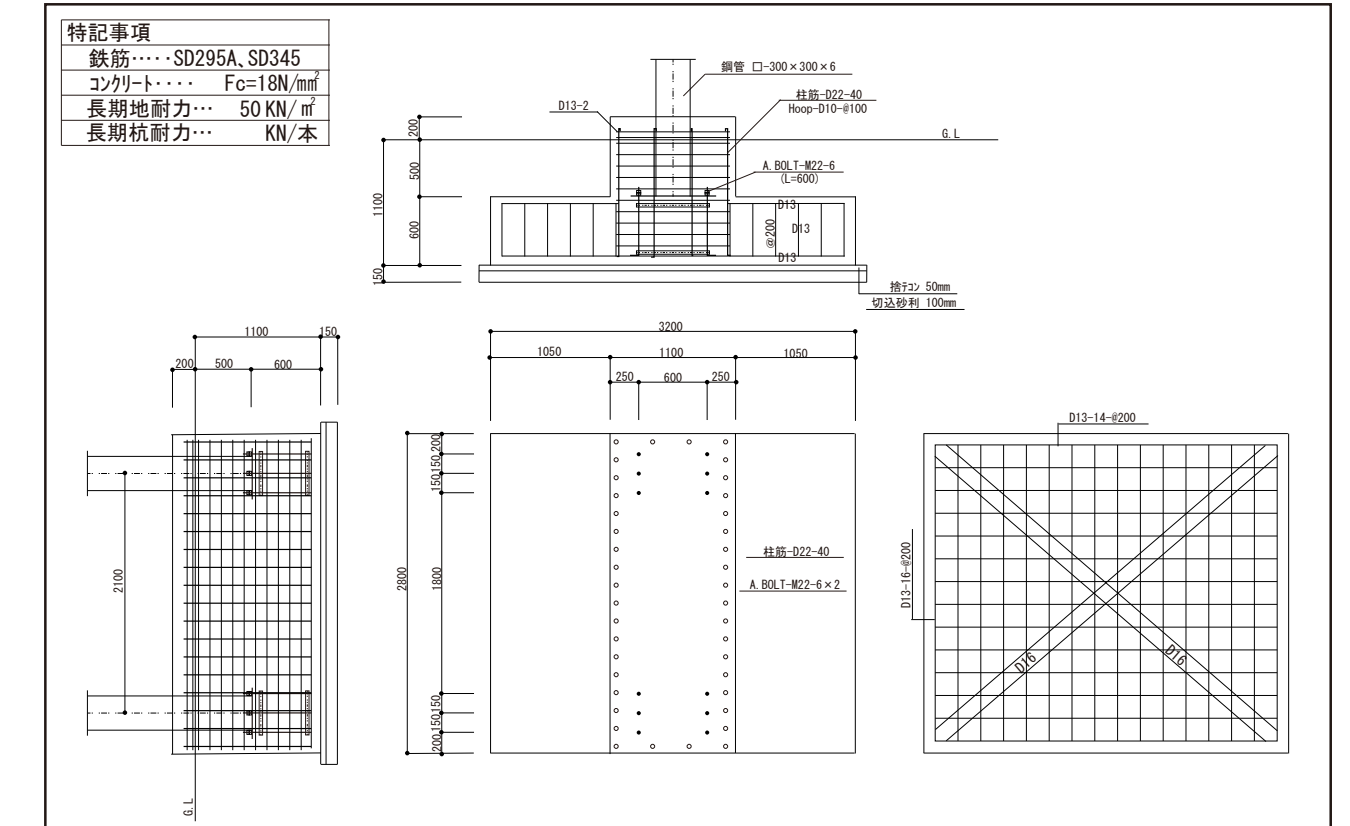


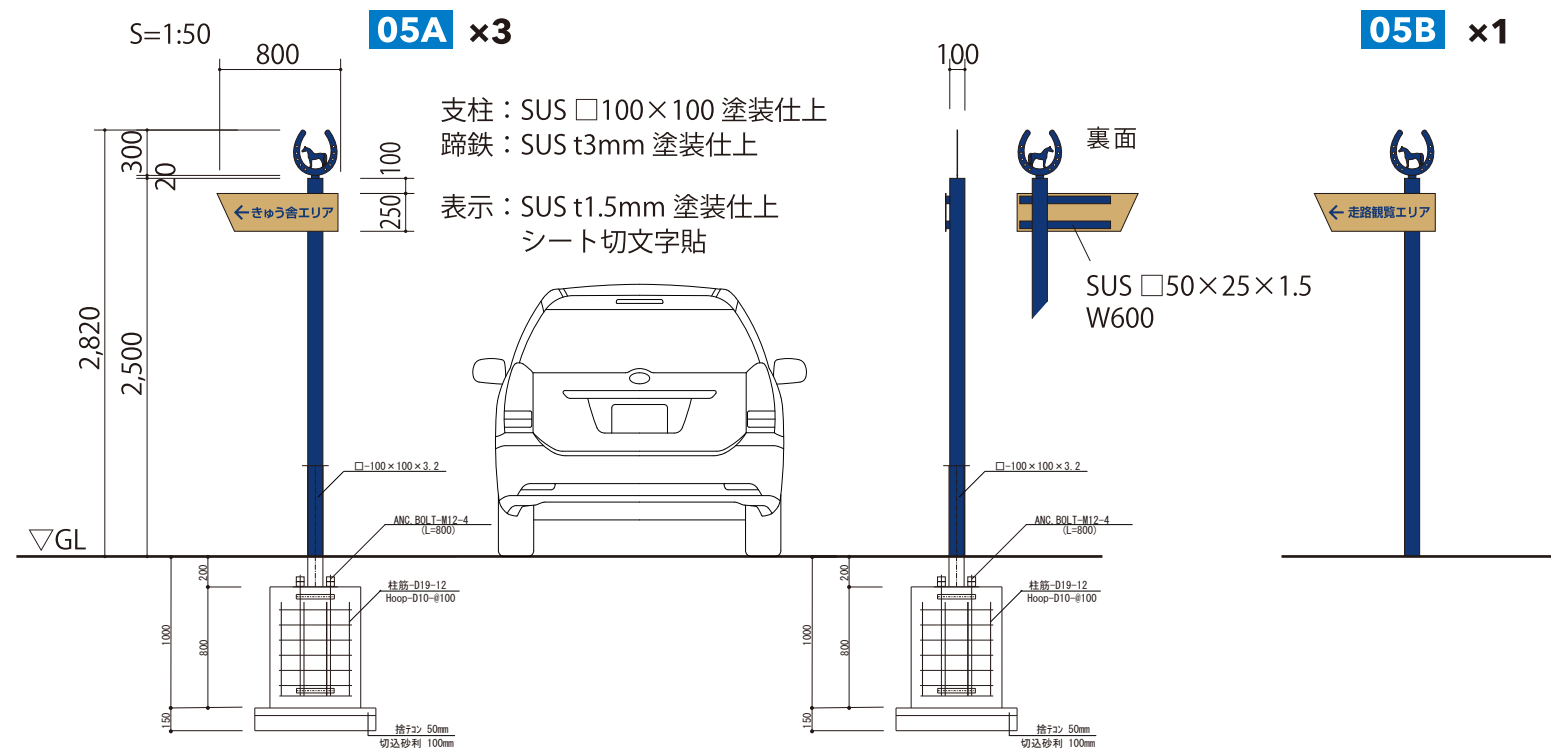


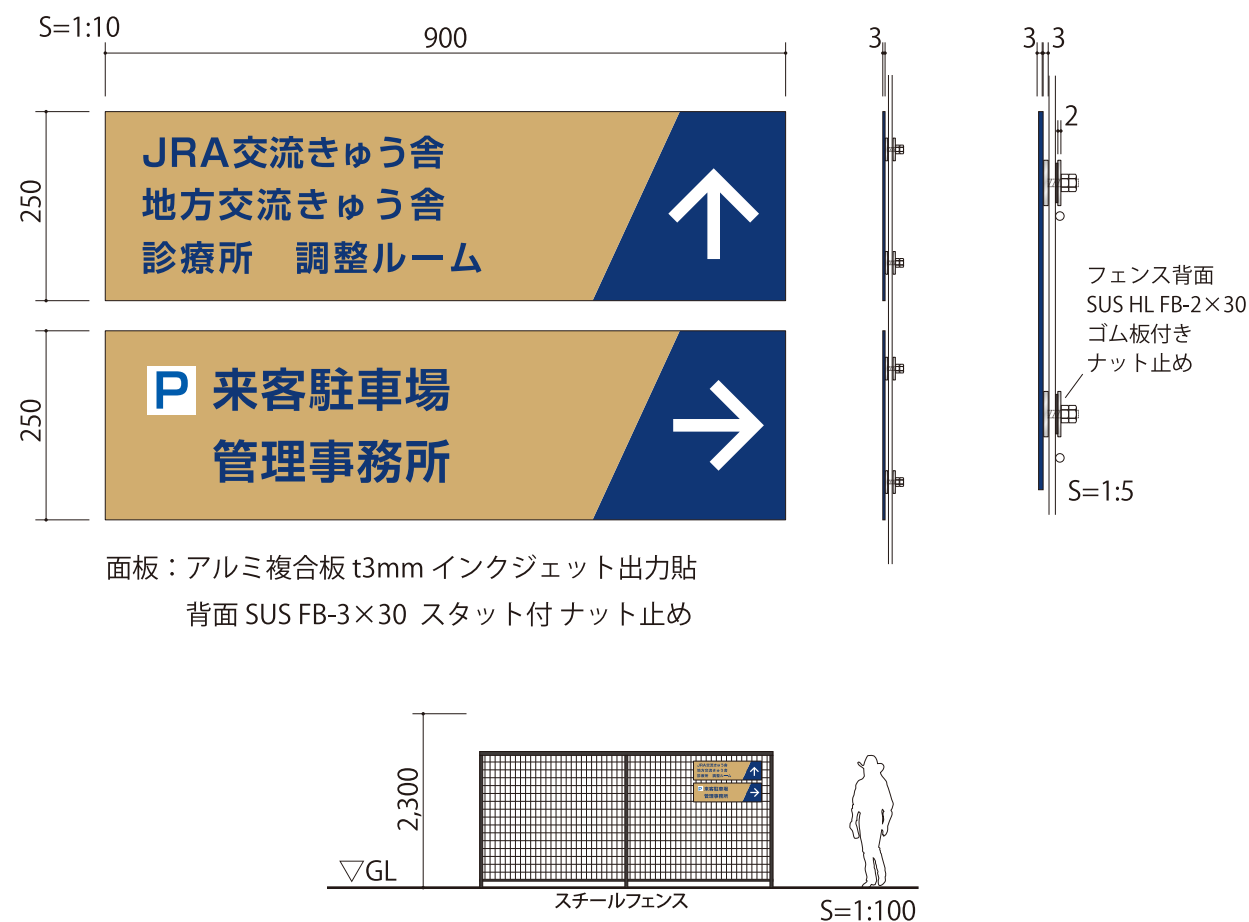





特記事項
鉄筋……SD295A、SD345
コンクリート…… $F_c = 18 \text{ N/mm}^2$
長期地耐力… 50 KN/m^2
長期杭耐力… KN/本




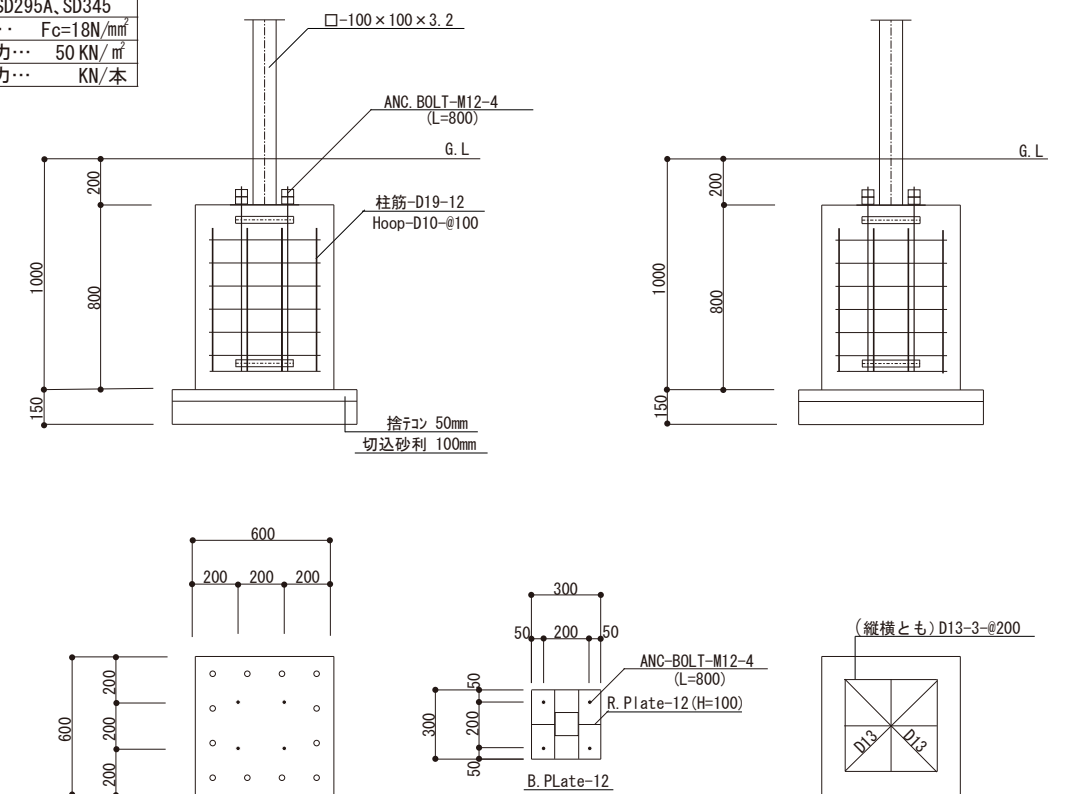



※OS-53 ゲート前 案内サインへ統合

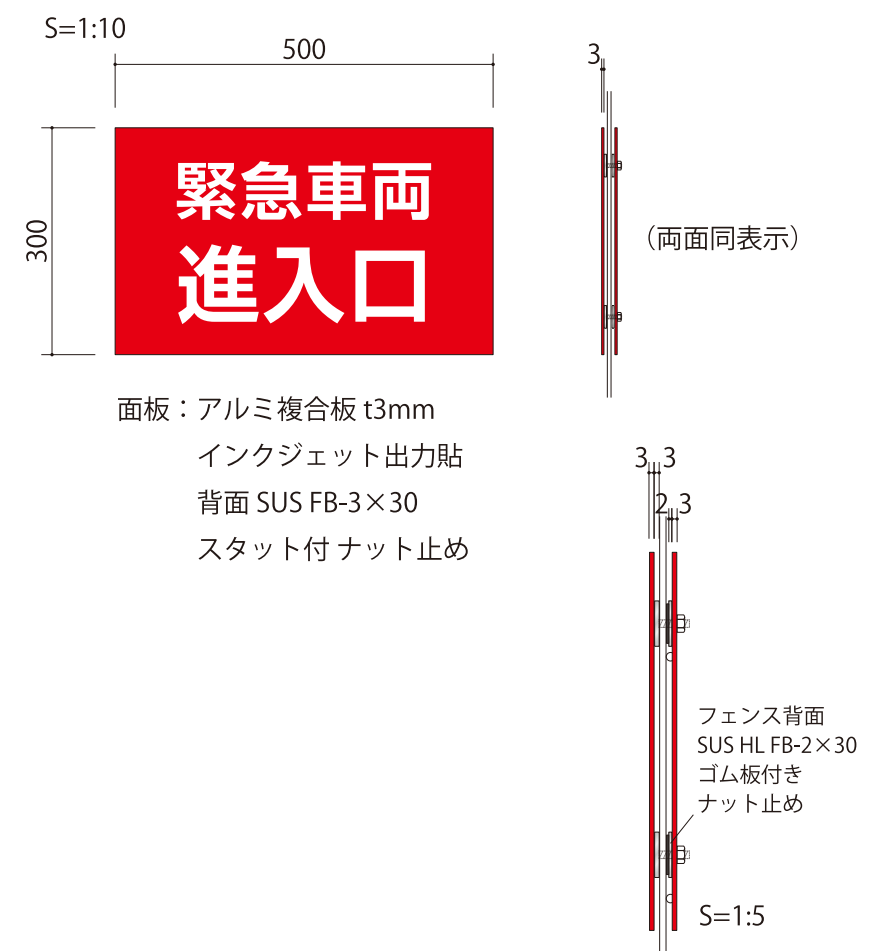

特記事項	
鉄筋……	SD295A、SD345
コンクリート……	$F_c=18\text{N/mm}^2$
長期地耐力…	50KN/m^2
長期杭耐力…	KN/本

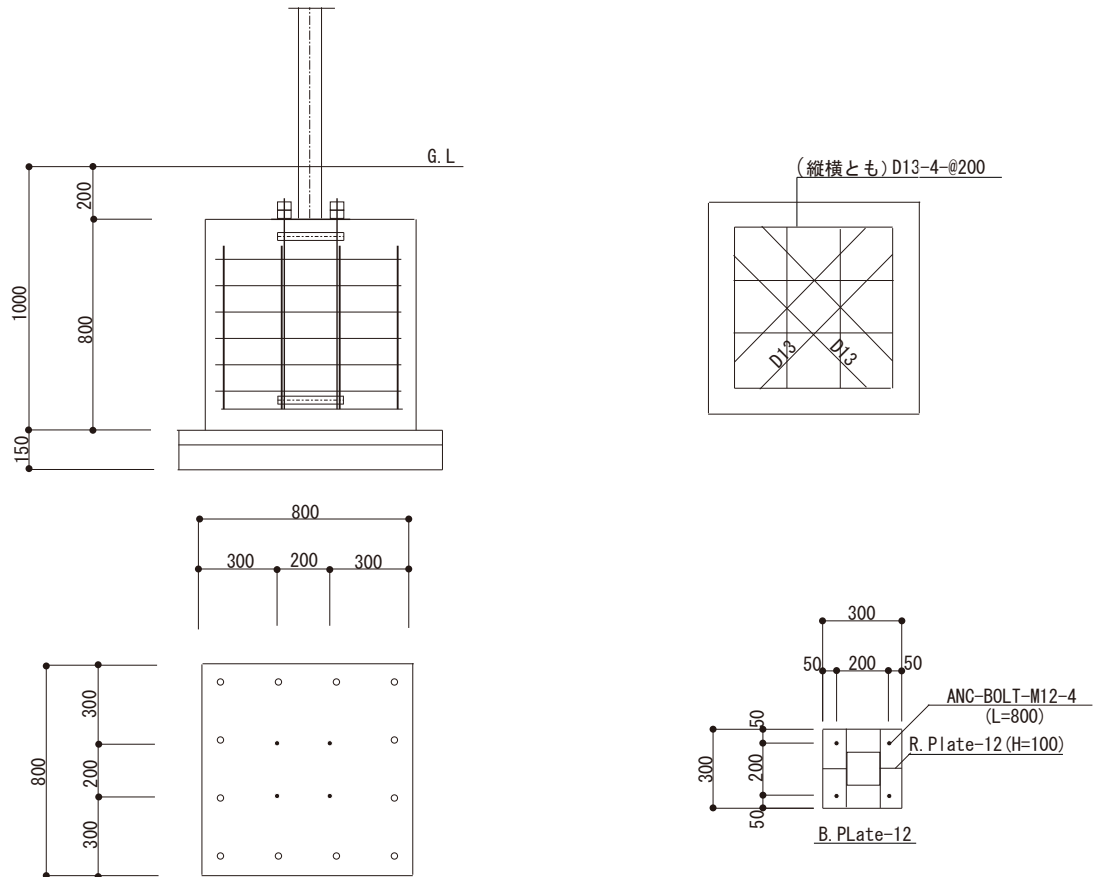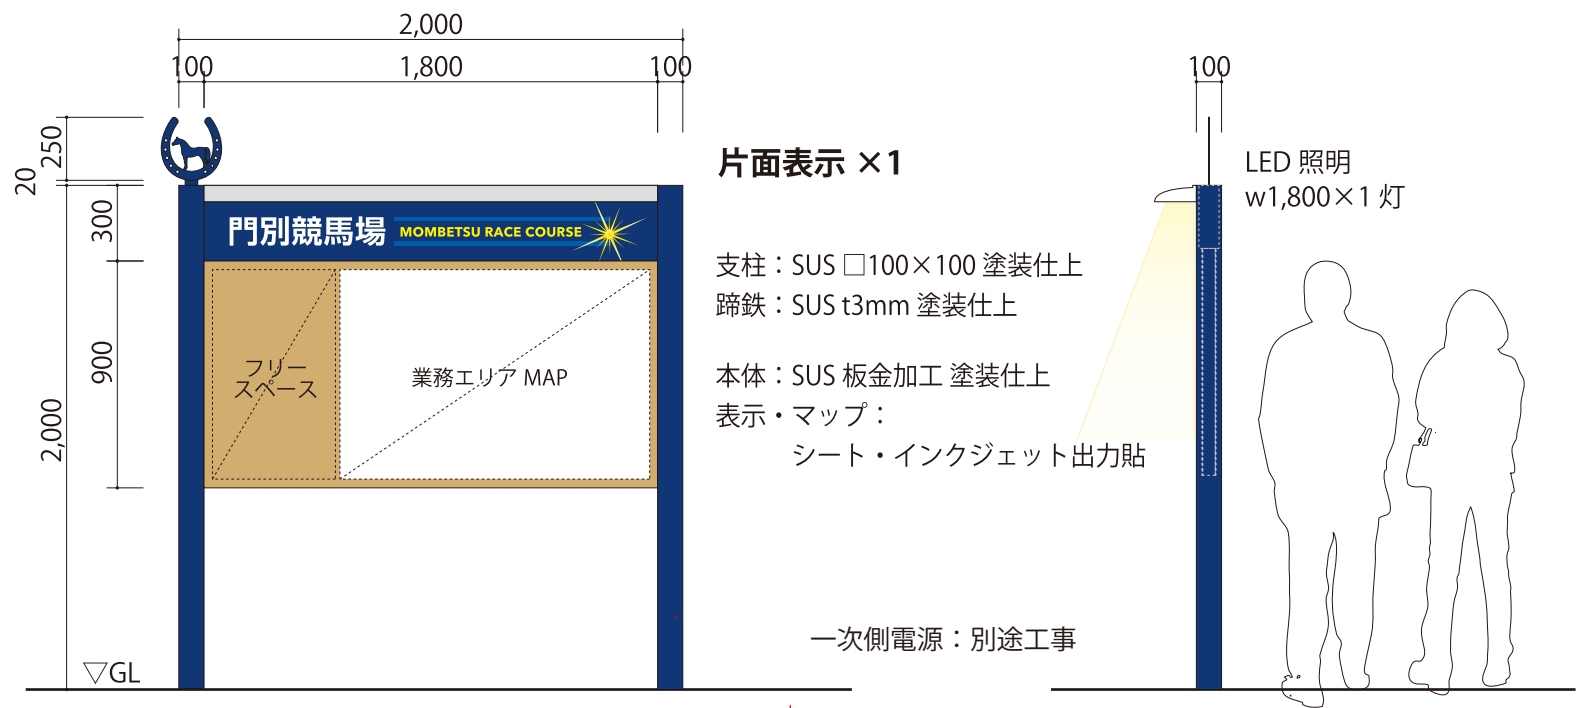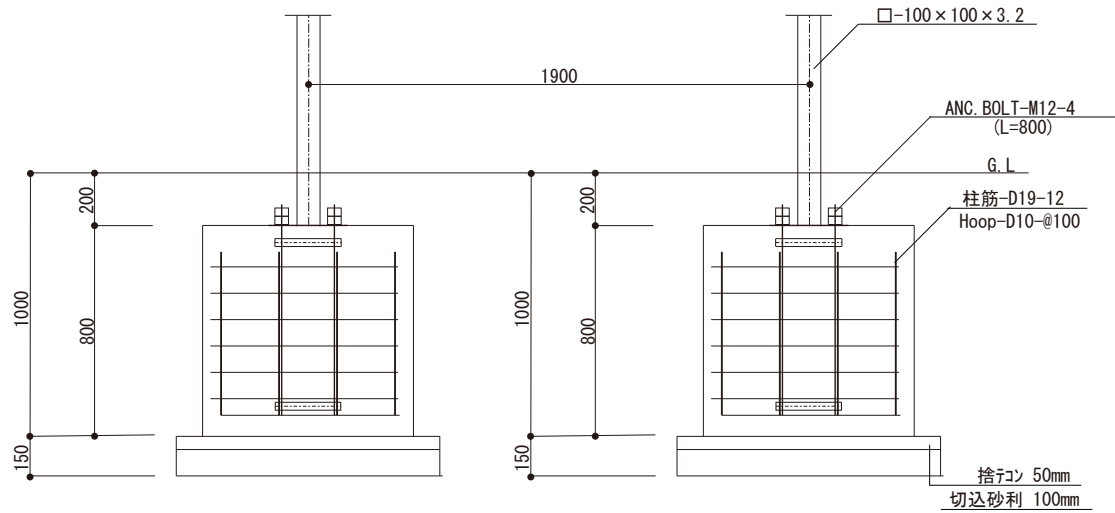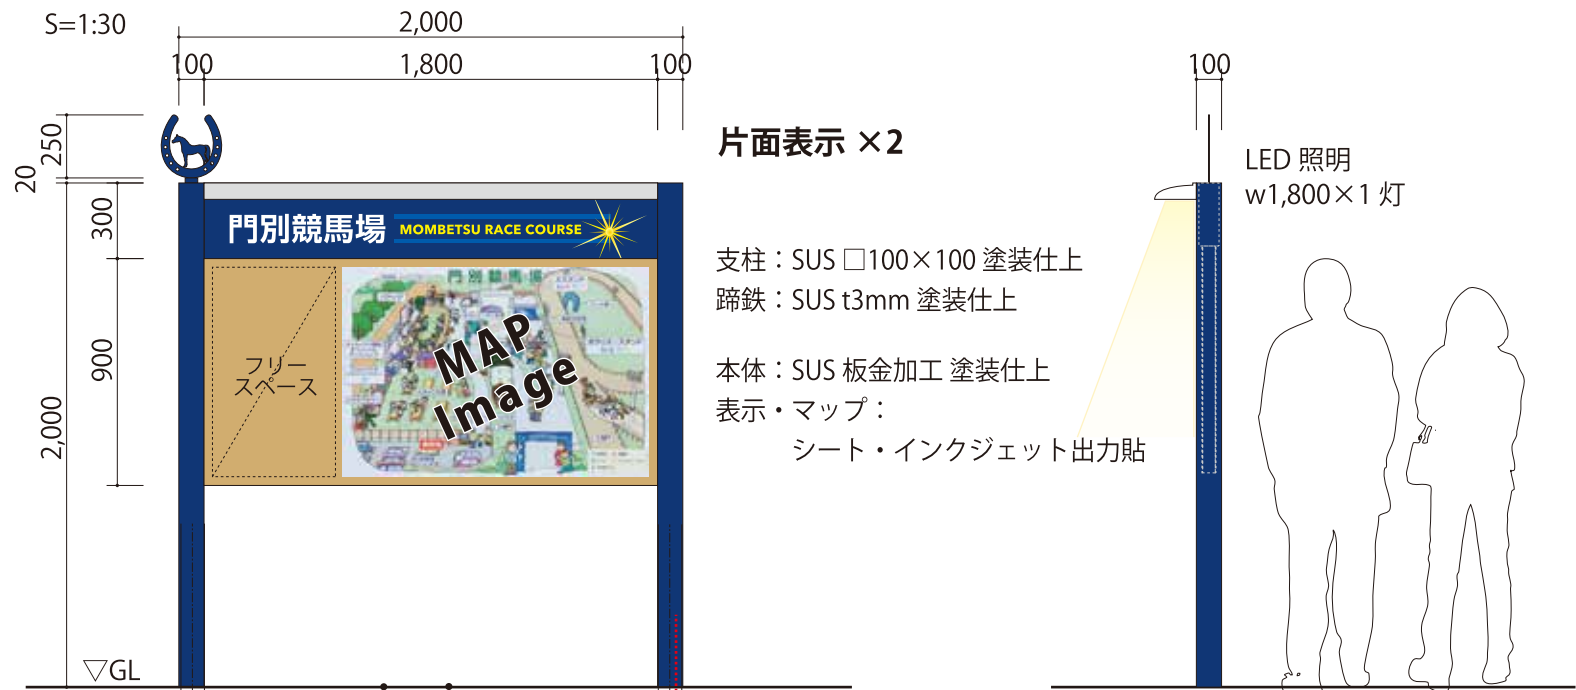

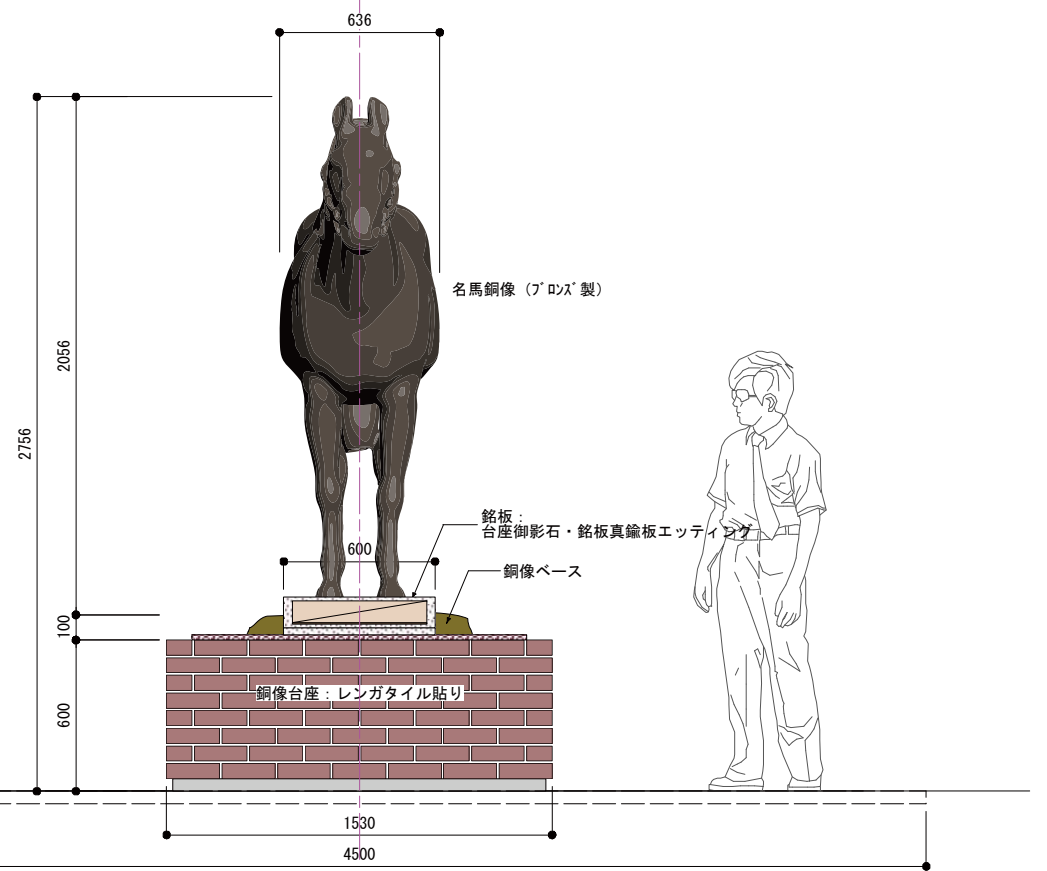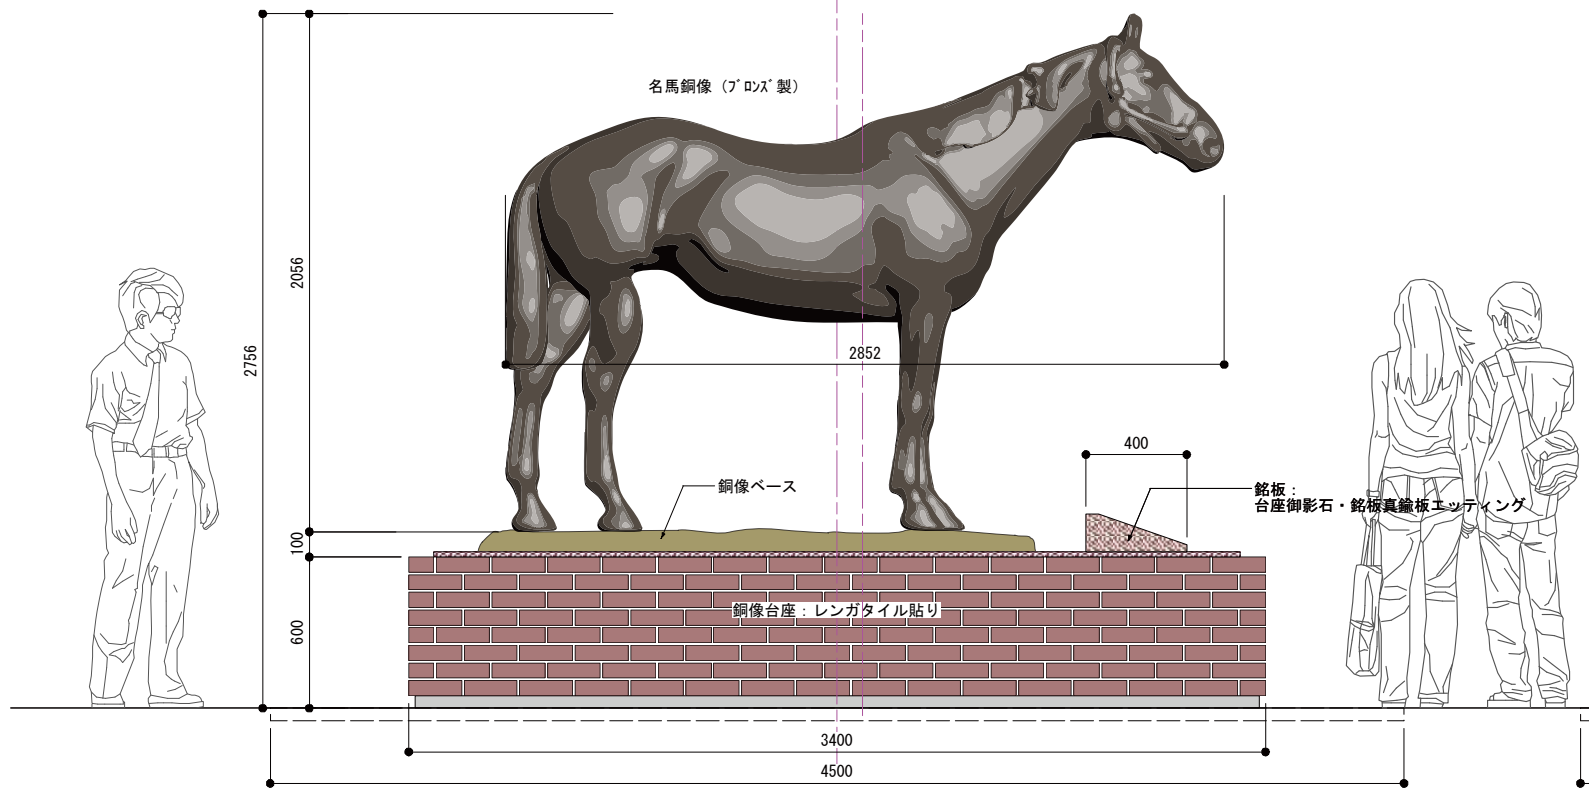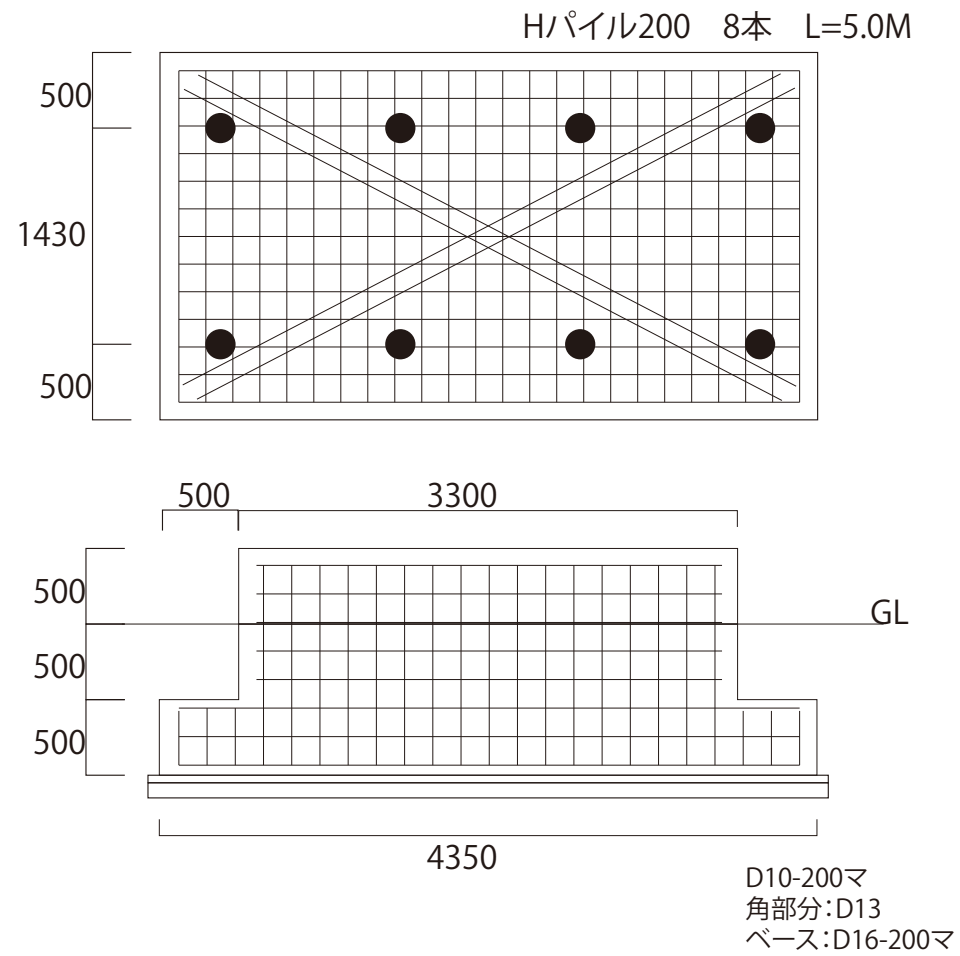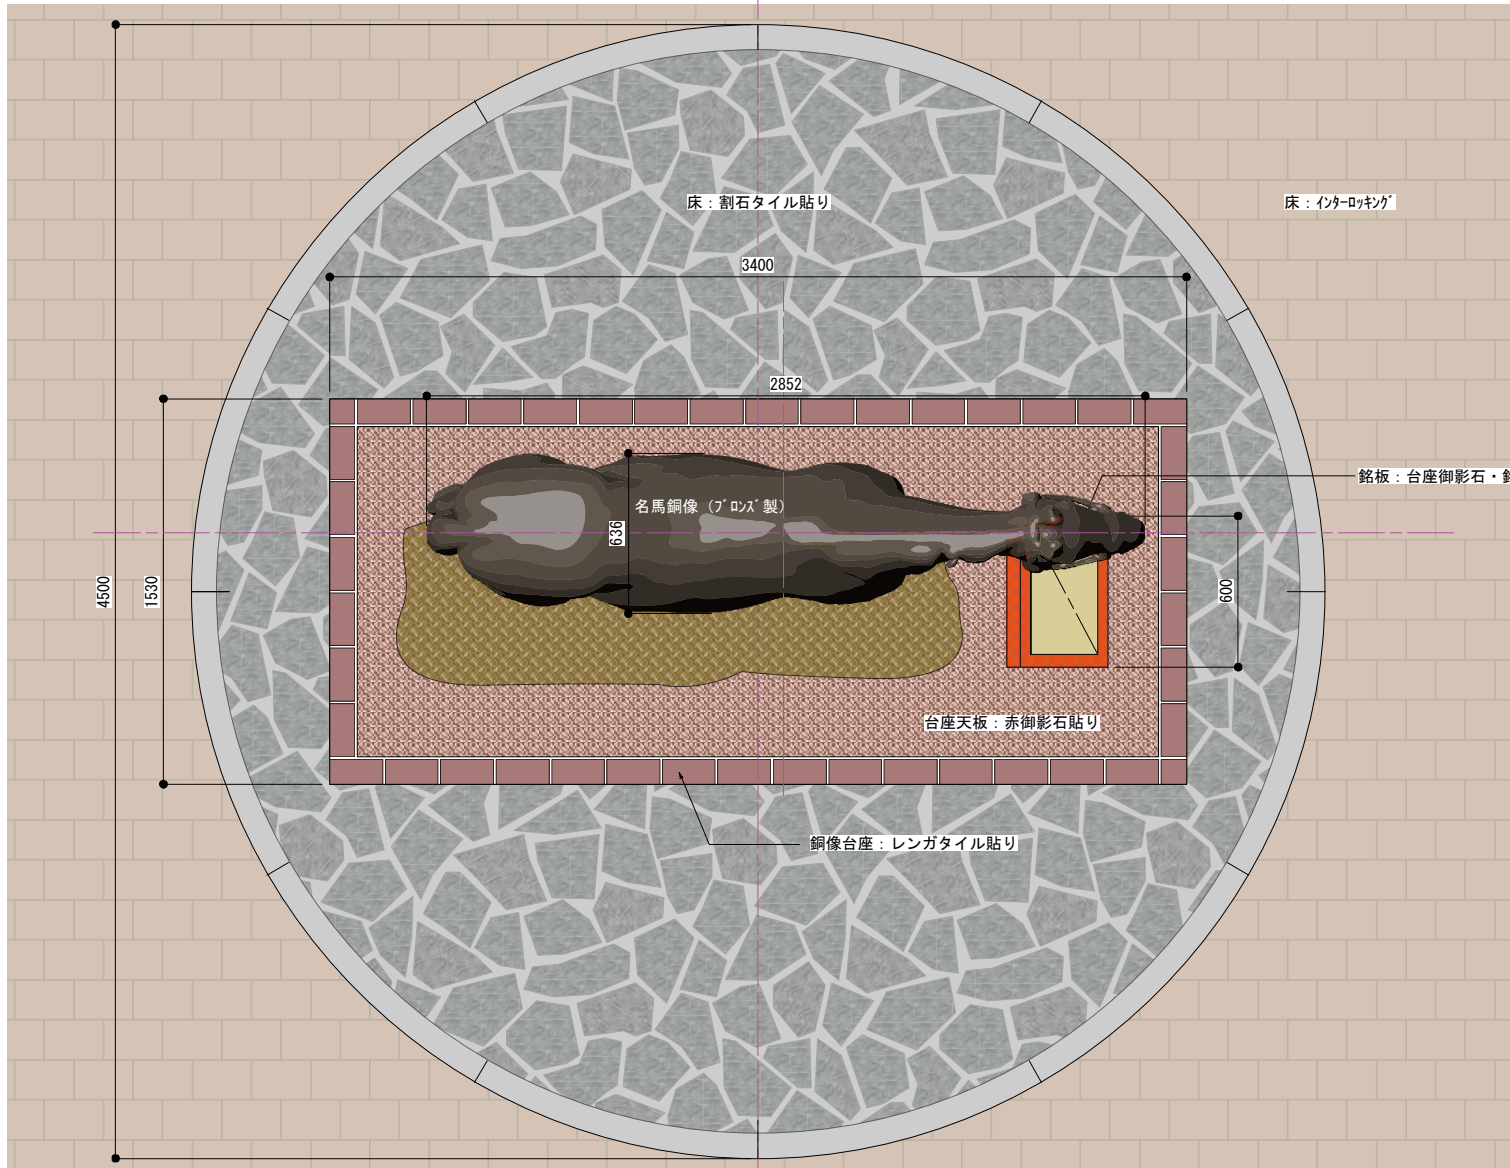

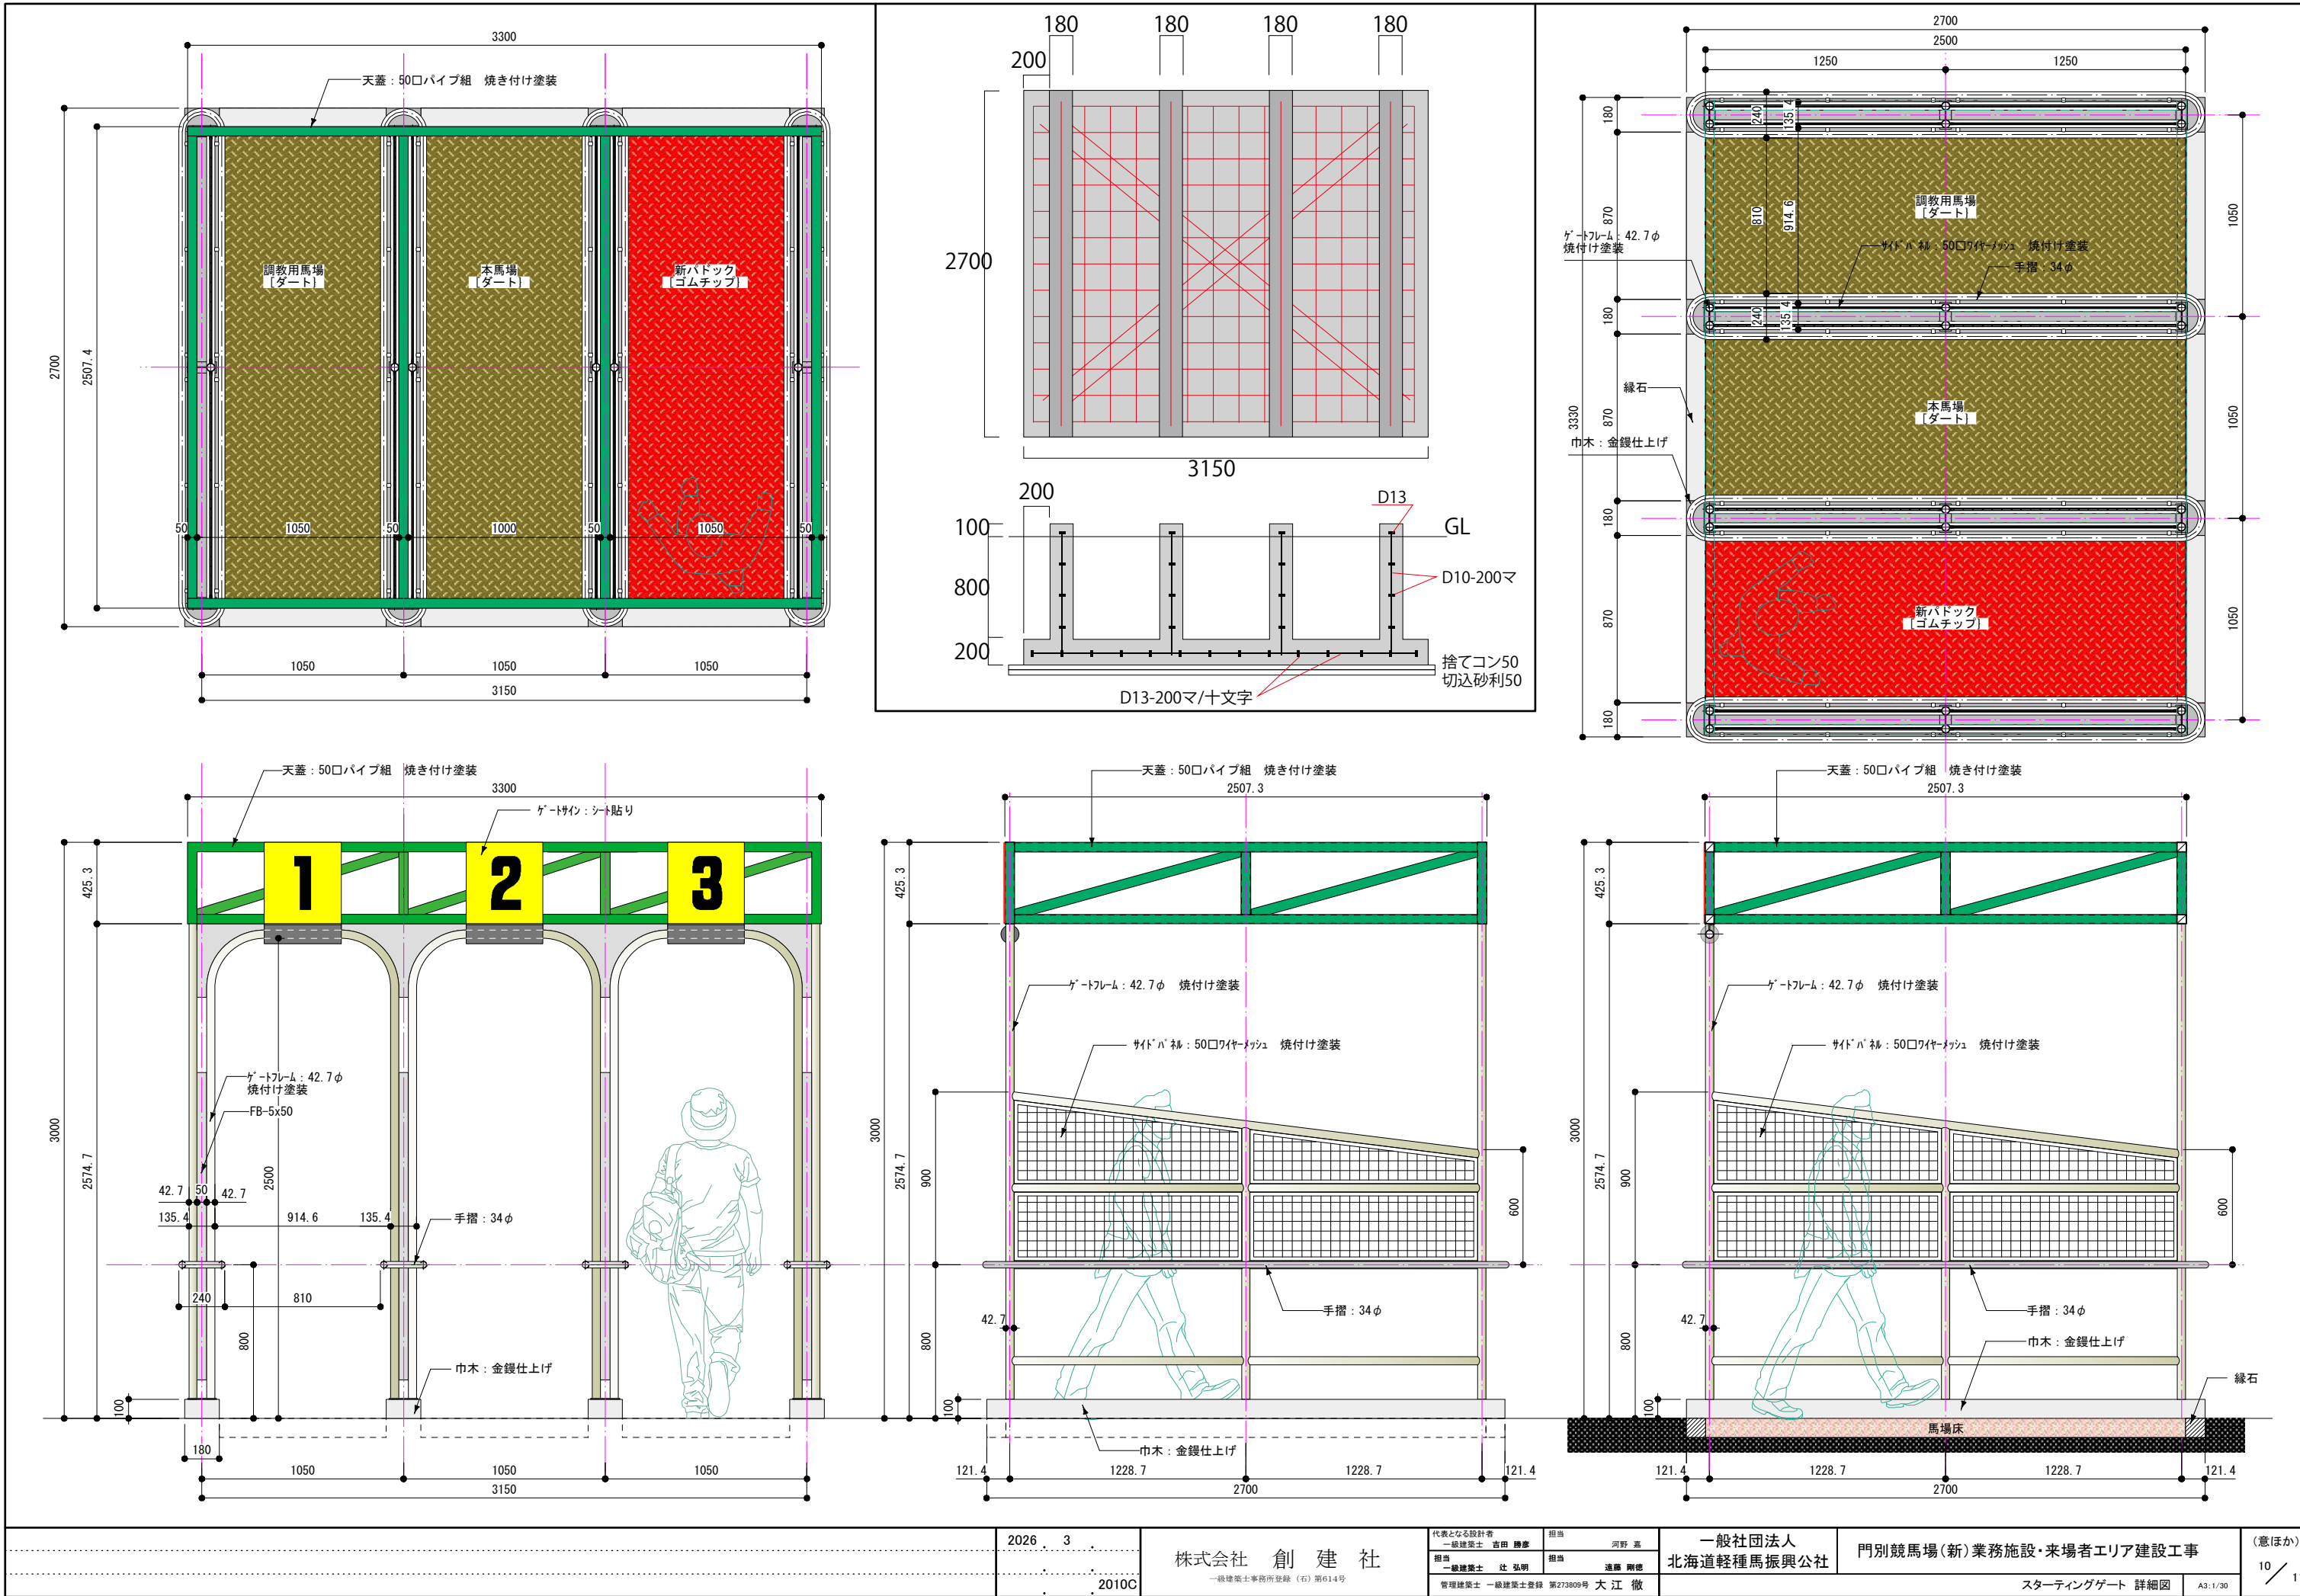

2026 3
2010C

株式会社 創建社
一般建築士事務所登録 (石) 第614号

代表となる設計者
一級建築士 吉田 勝彦
担当 河野 高
一級建築士 佐 弘明
担当 速藤 剛徳
管理建築士 一般建築士登録 第273809号 大江 徹

一般社団法人
北海道軽種馬振興公社

門別競馬場 (新) 業務施設・来場者エリア建設工事


スターティングゲート 詳細図 A3: 1/30

(意ほか)
10 / 11

ファンエリア キロポスト 5台


表示 : 0m・50m・100m・150m・200m

展開図 1/20




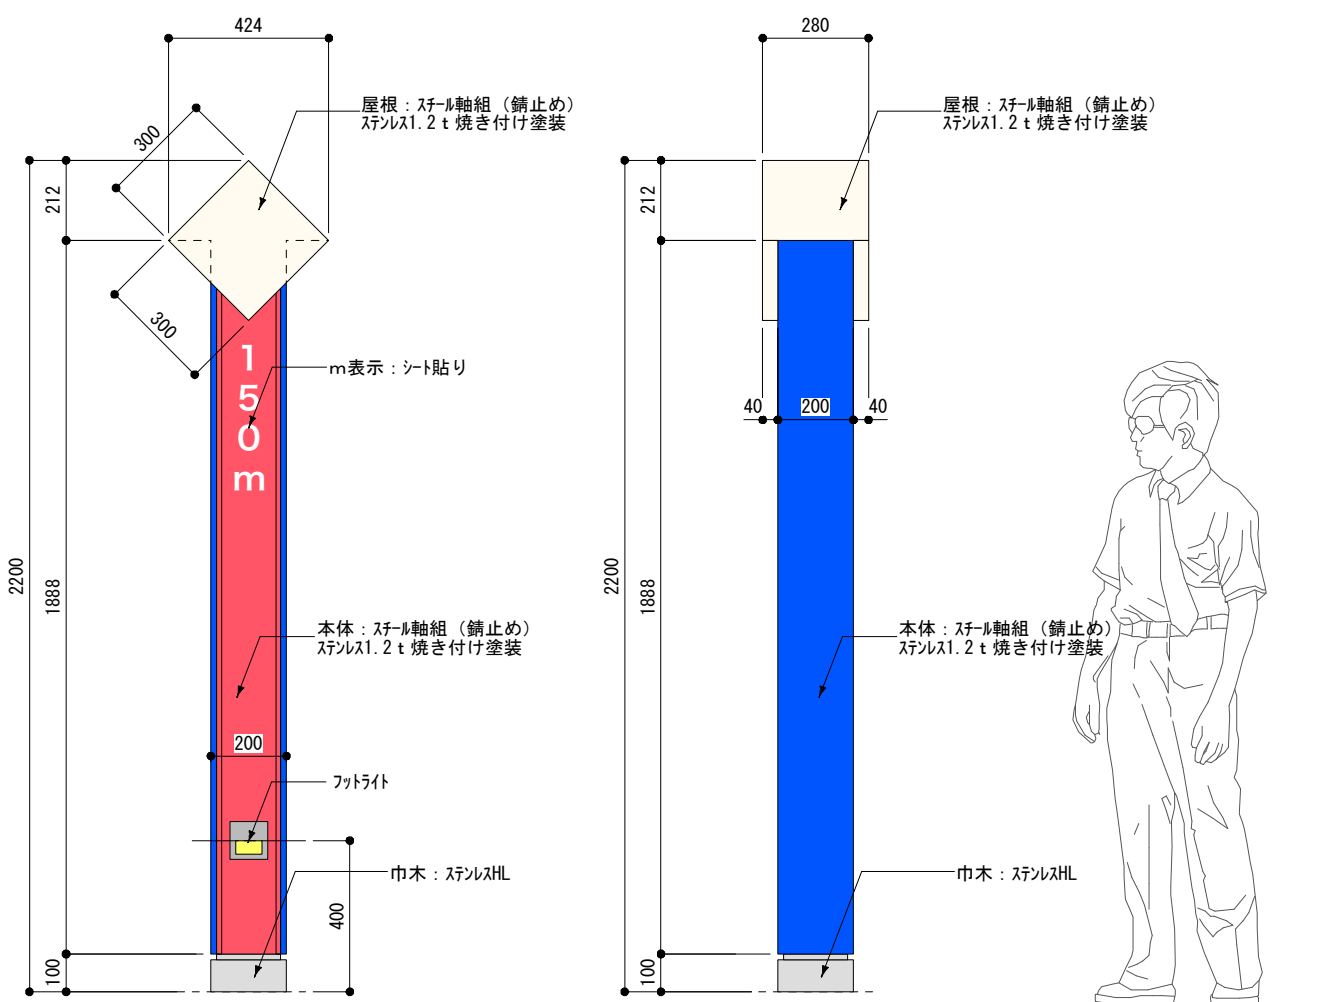


ファンエリア キロポスト+歴史パネル 3台




表示 : 250m・300m・330m

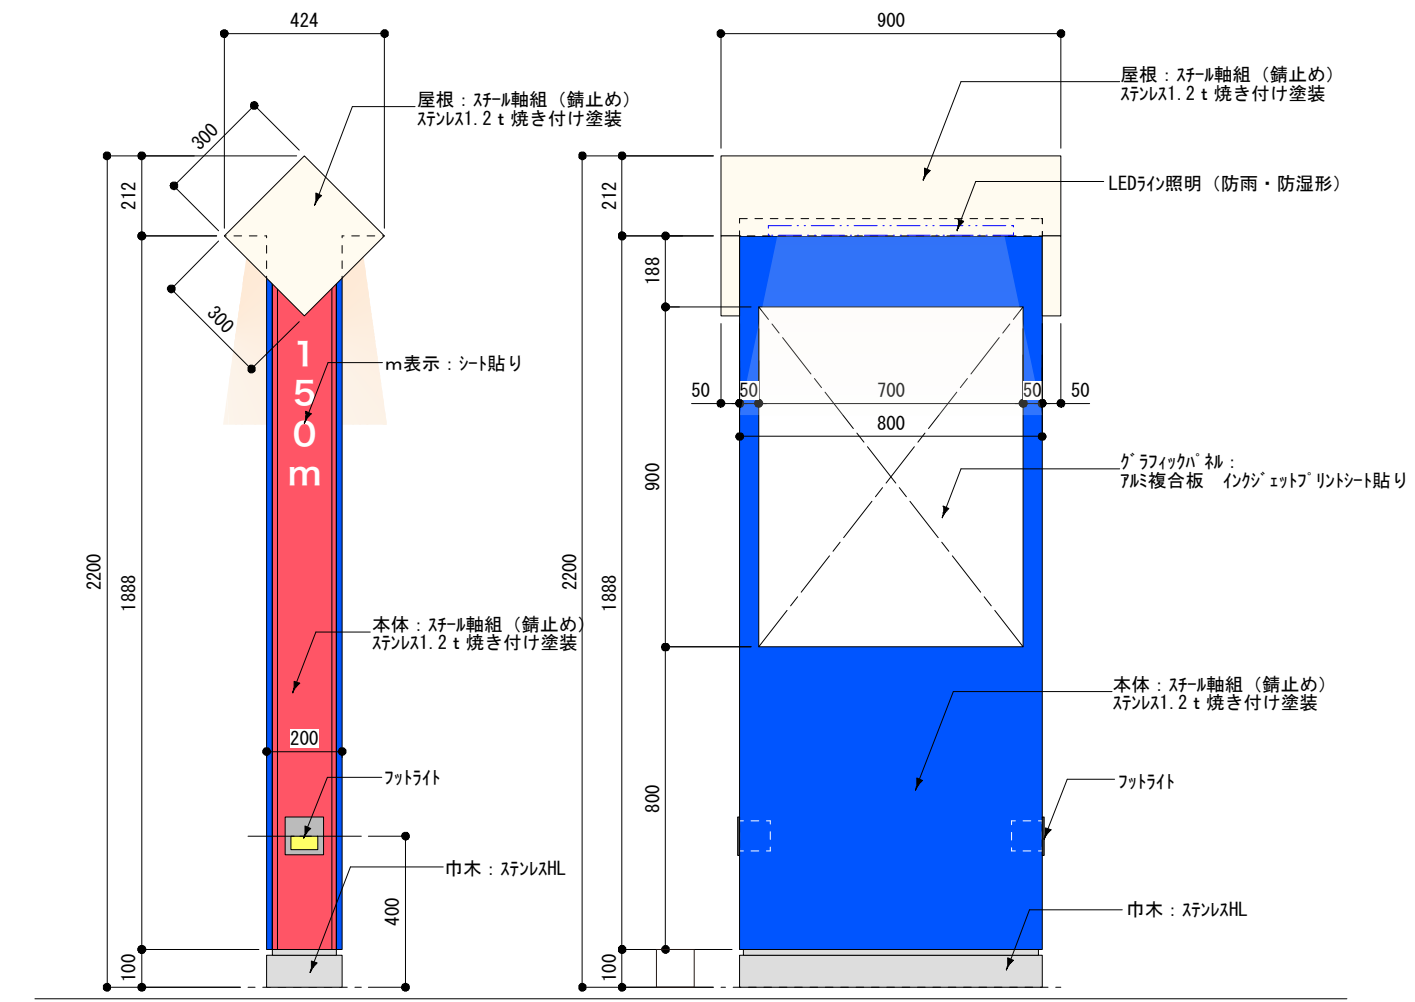


特記事項	
鉄筋	SD295A, SD345
コンクリート	Fc=18N/mm ²
長期地耐力	50 KN/m ²
長期杭耐力	KN/本


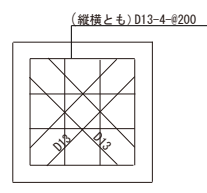
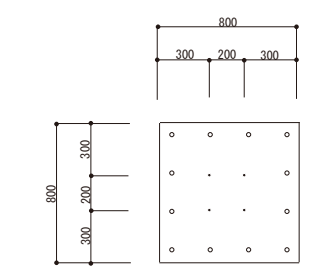
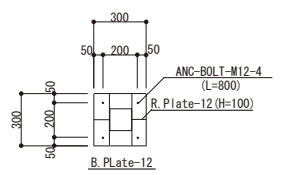
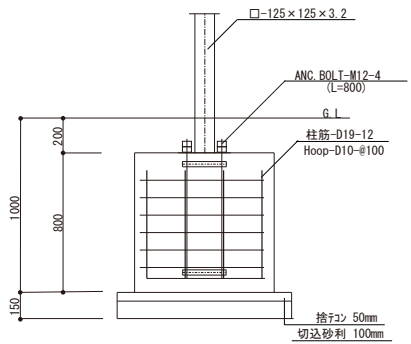


特記事項	
鉄筋	SD295A, SD345
コンクリート	Fc=18N/mm ²
長期地耐力	50 KN/m ²
長期杭耐力	KN/本

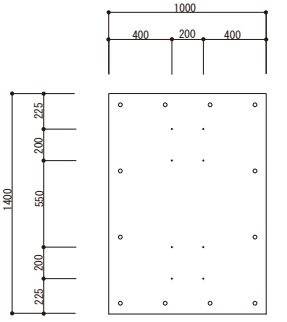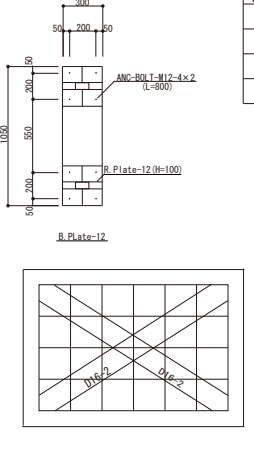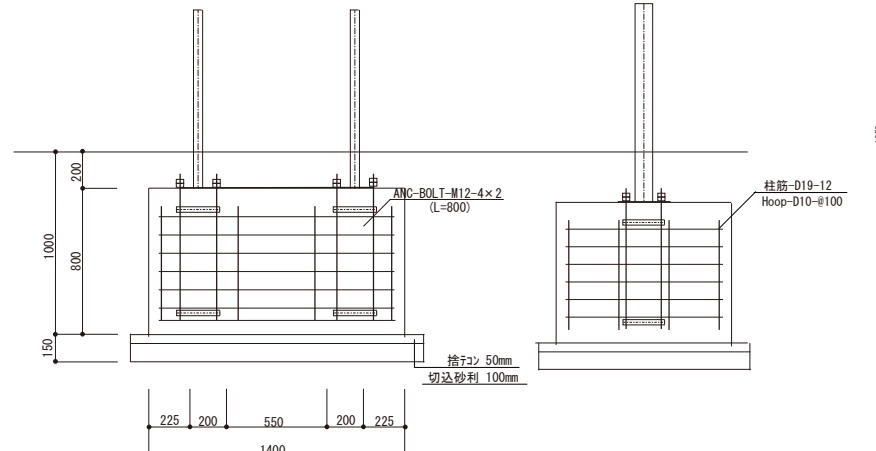

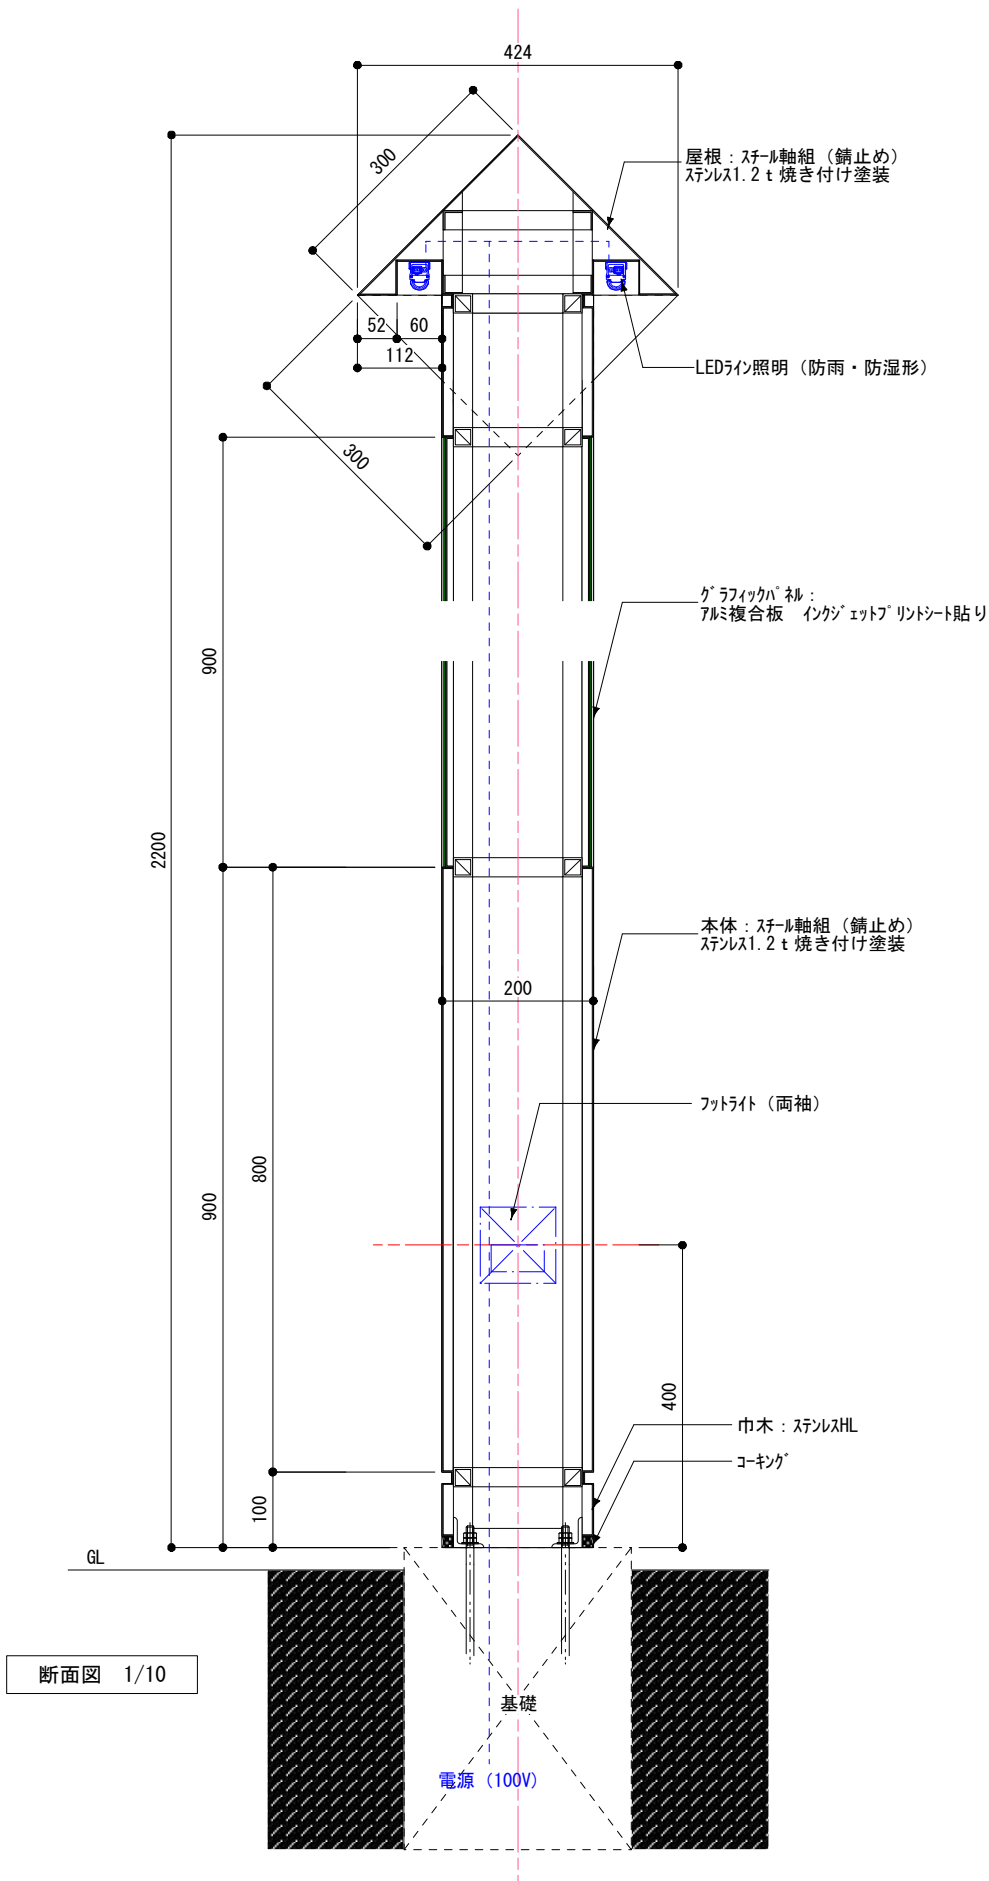

展開図 1/20

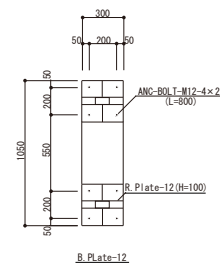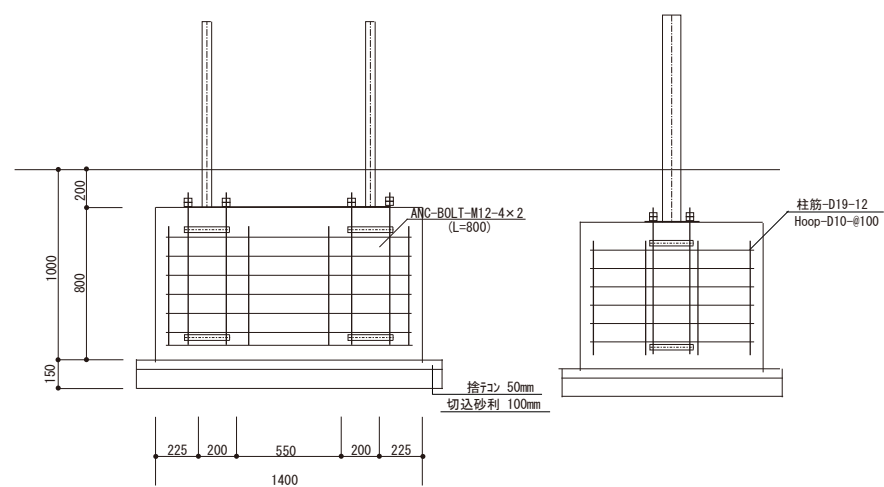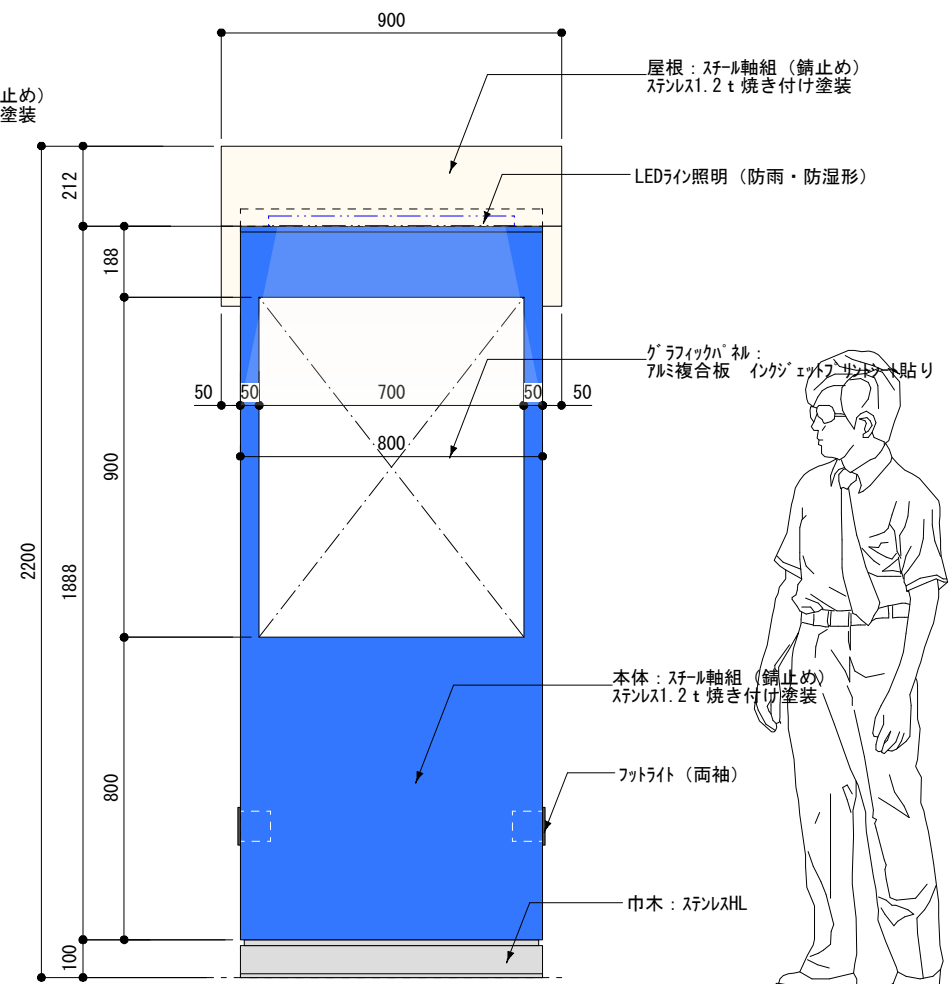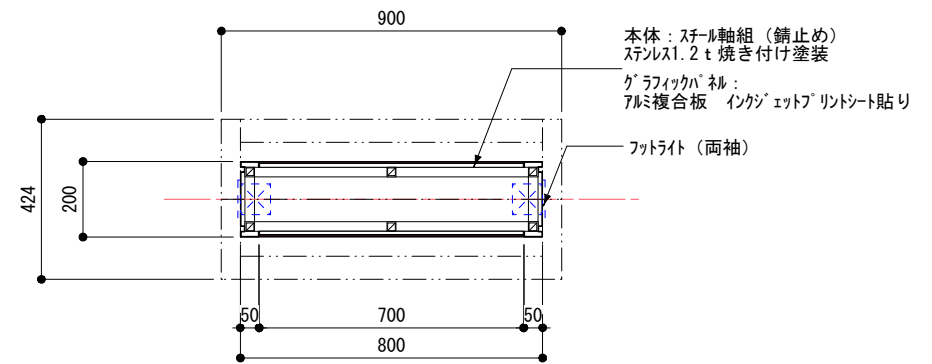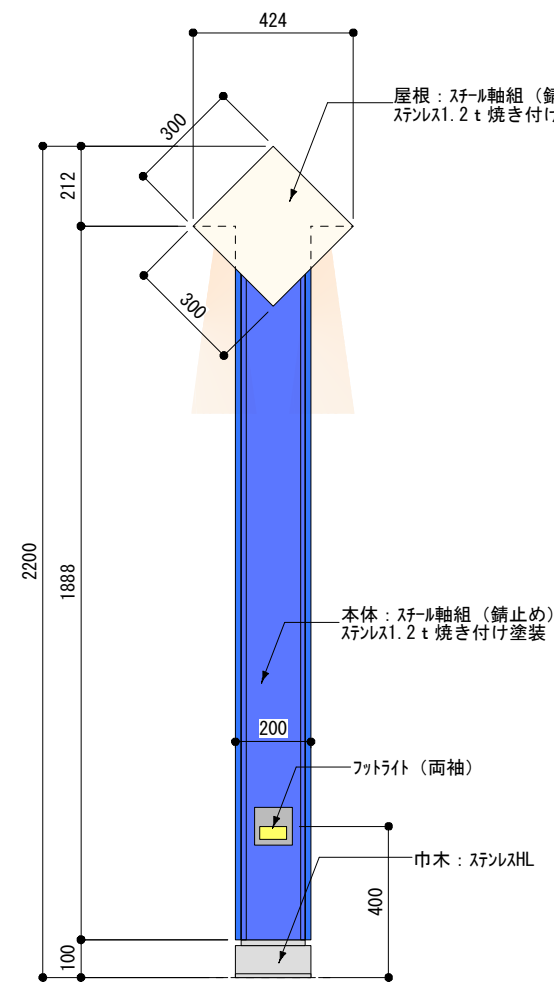

特記事項	
鉄筋……	SD295A、SD345
コンクリート……	$F_c=18\text{N/mm}^2$
長期地耐力……	50KN/m^2
長期杭耐力……	KN/本

