


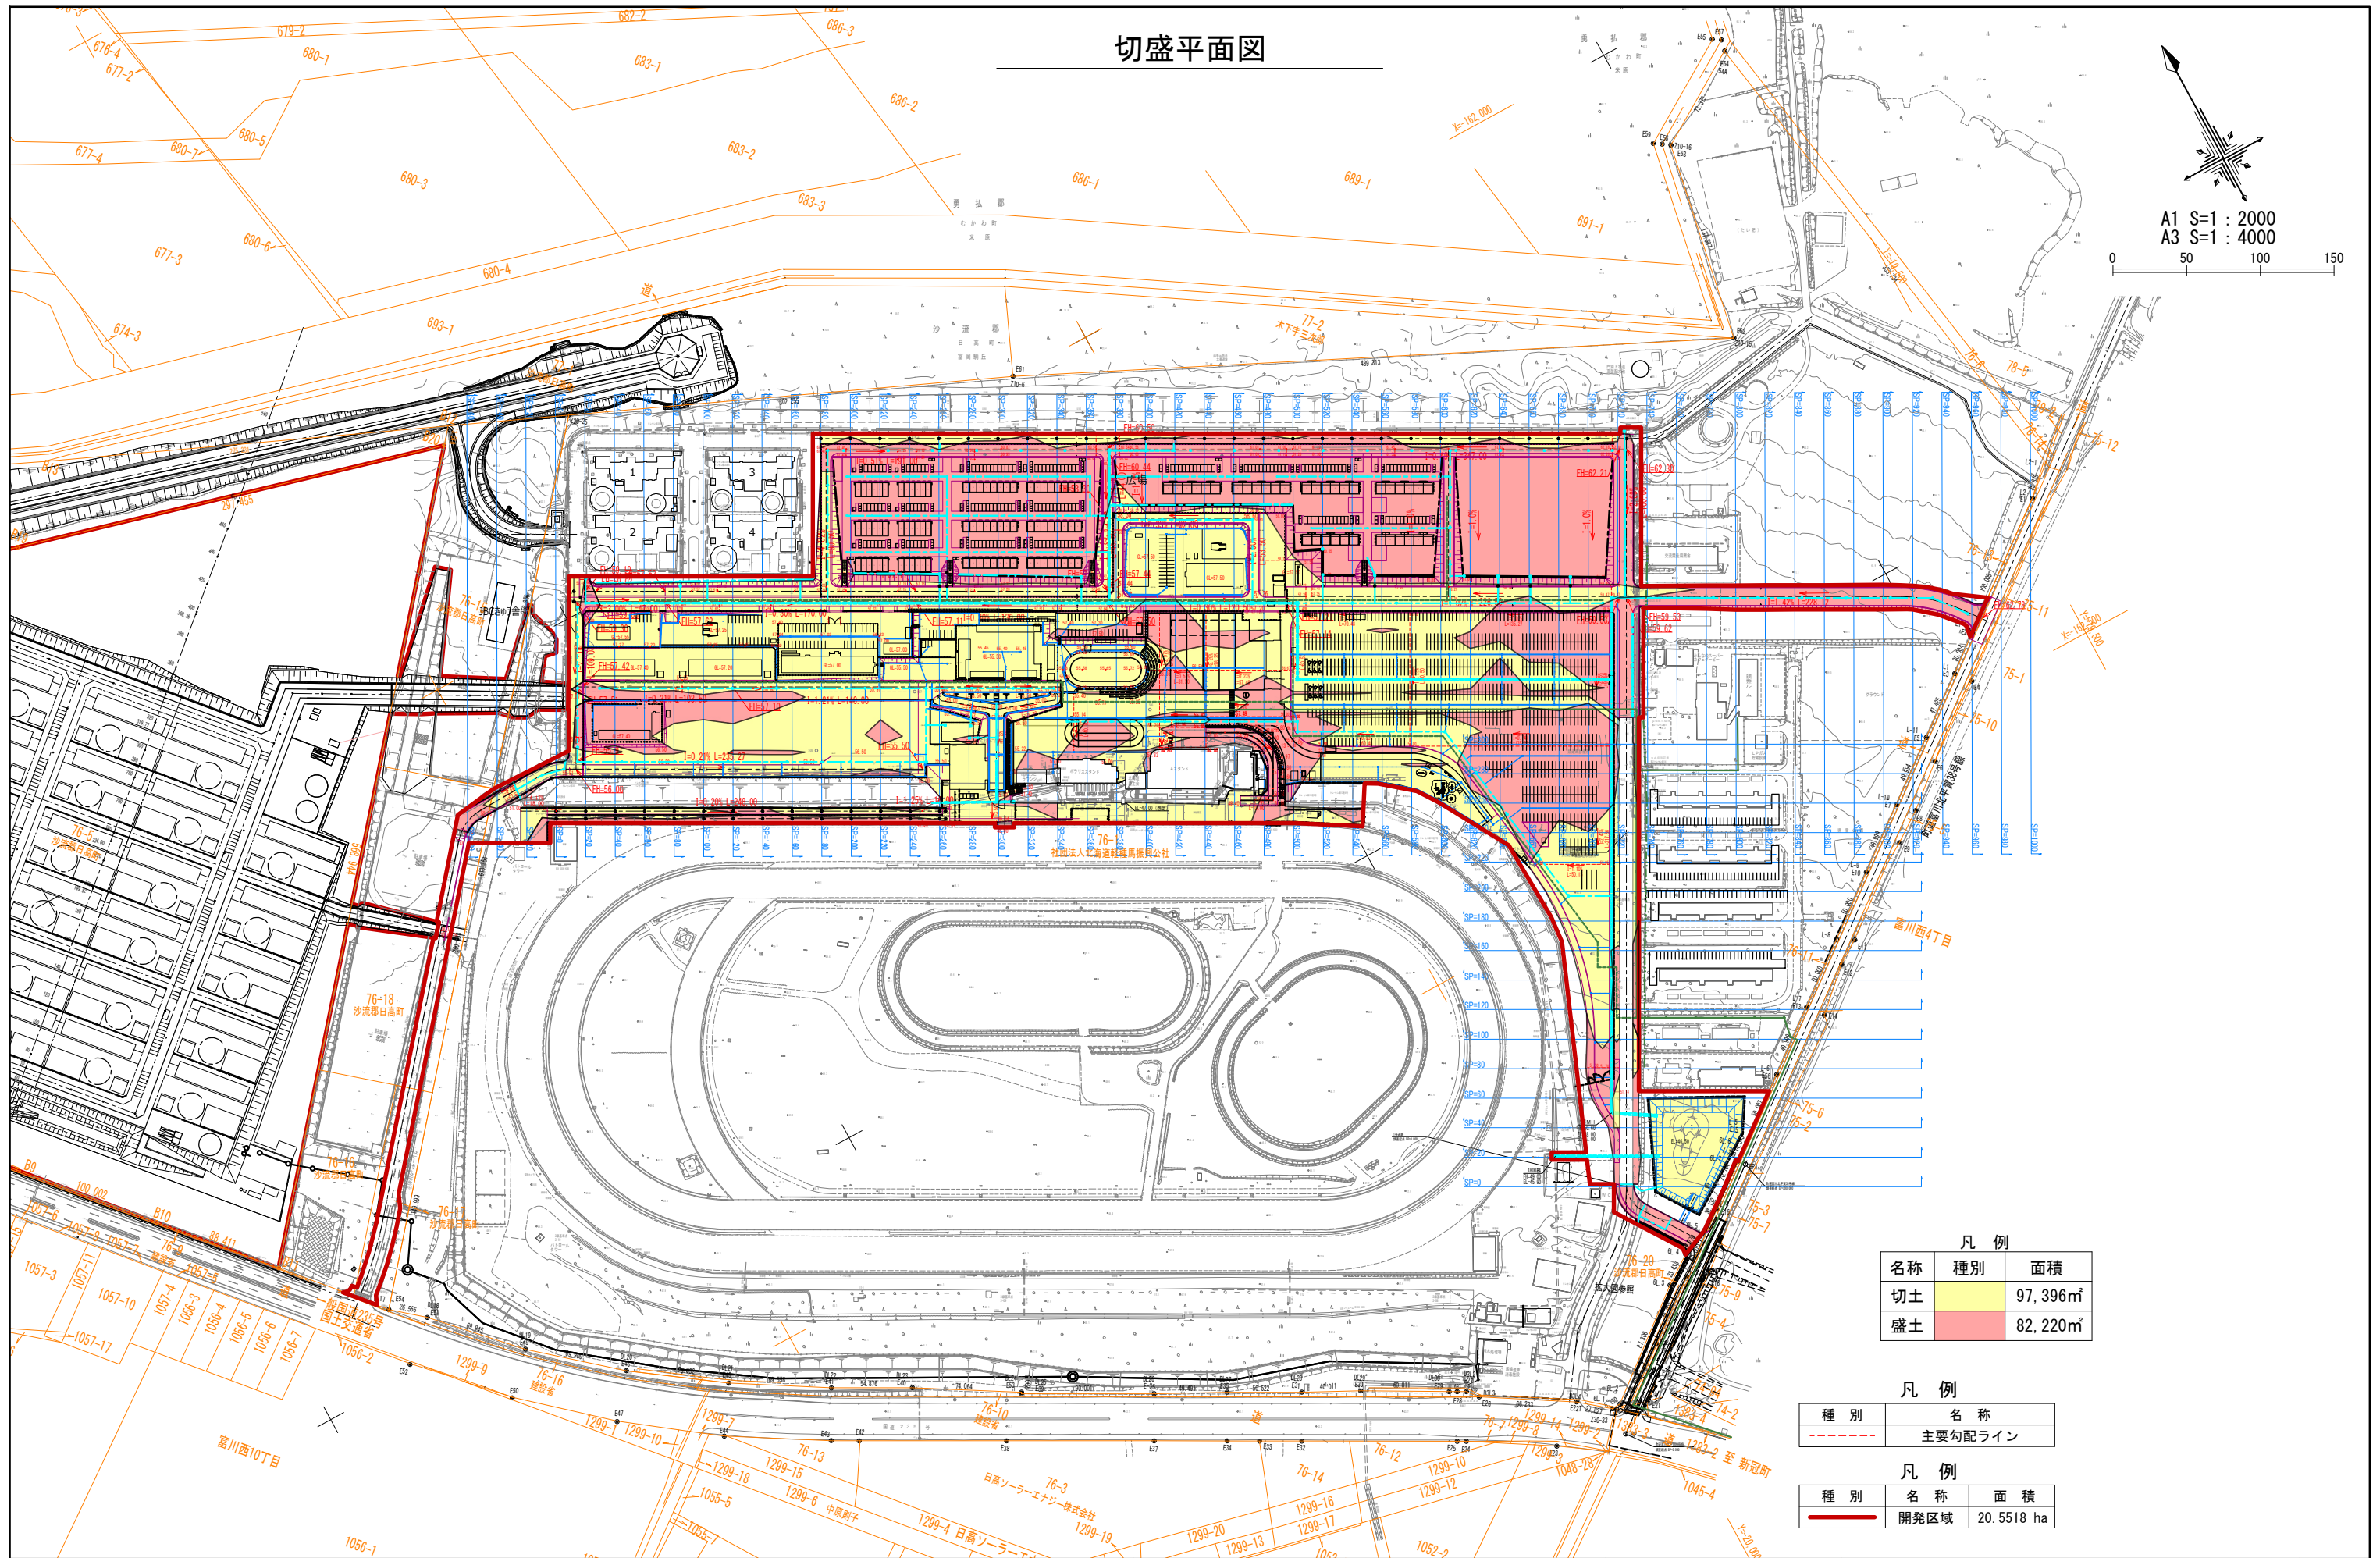

名称	種別	面積
切土		97,396m ²
盛土		82,220m ²

凡 例	
種 別	名 称
-----	主要勾配ライン

凡 例		
種 別	名 称	面 積
	開発区域	20.5518 ha

	2026 . 3 . -	株式会社 創 建 社 一級建築士事務所登録（石）第614号	代表となる設計者	吉田 勝彦	河野 嘉	一般社団法人 北海道軽種馬振興公社	門別競馬場(新)業務施設・来場者エリア建設工事	(外) 6-3 / 29	
	- . - . -		担当	一級建築士	担当				一級建築士
	- . - . -			一級建築士 辻 弘明					造藤 剛徳
	- . - . -		管理建築士	一級建築士登録 第273809号	大江 徹	切畑平面図	A1 : 1/2000 A3 : 1/4000		